




planimetria generale - scala 1:200

- LEGENDA
- |   |                           |
|---|---------------------------|
| manufatto edilizio                            | Pavimentazioni e percorsi |
| muretto con soprastante cancellata in metallo | pietra                    |
| accesso carraio                               | autobloccante             |
| accesso pedonale                              | ghiaia                    |
| punto acqua                                   | tappeto erboso            |

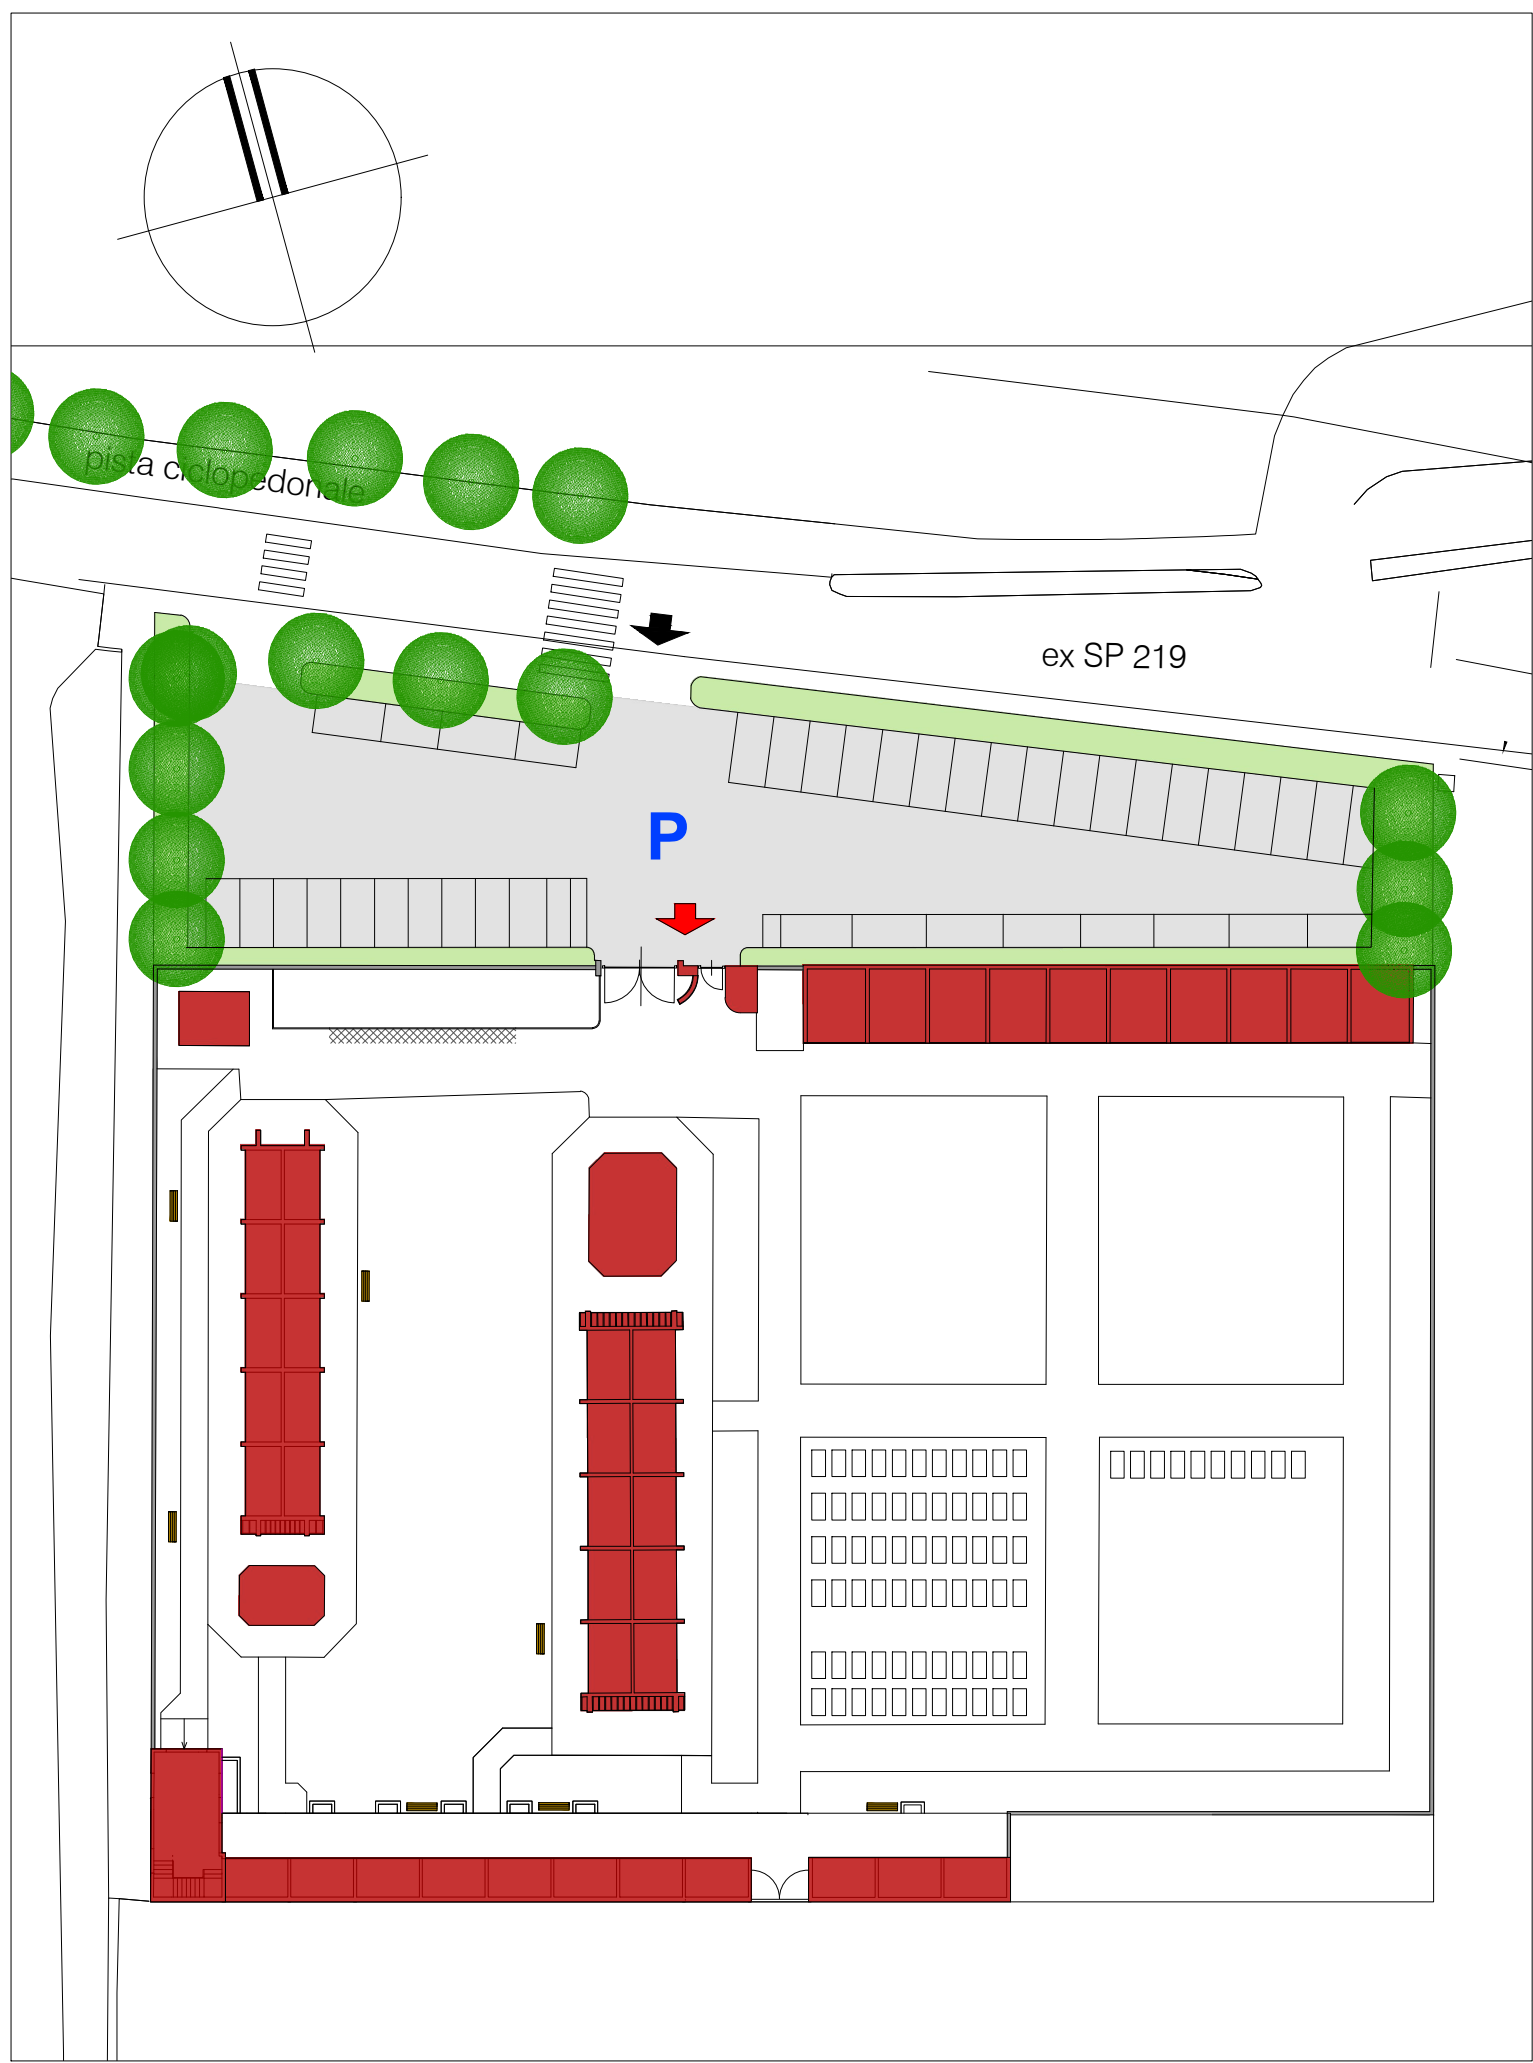

inquadramento - scala 1:500

- LEGENDA
- |                           |
|---------------------------|
| alberi                    |
| P parcheggio              |
| accessi cimitero          |
| accessi parcheggio        |
| manufatto edilizio        |
| pavimentazione in asfalto |
| aiuola inverdita          |
| manufatti progetto        |

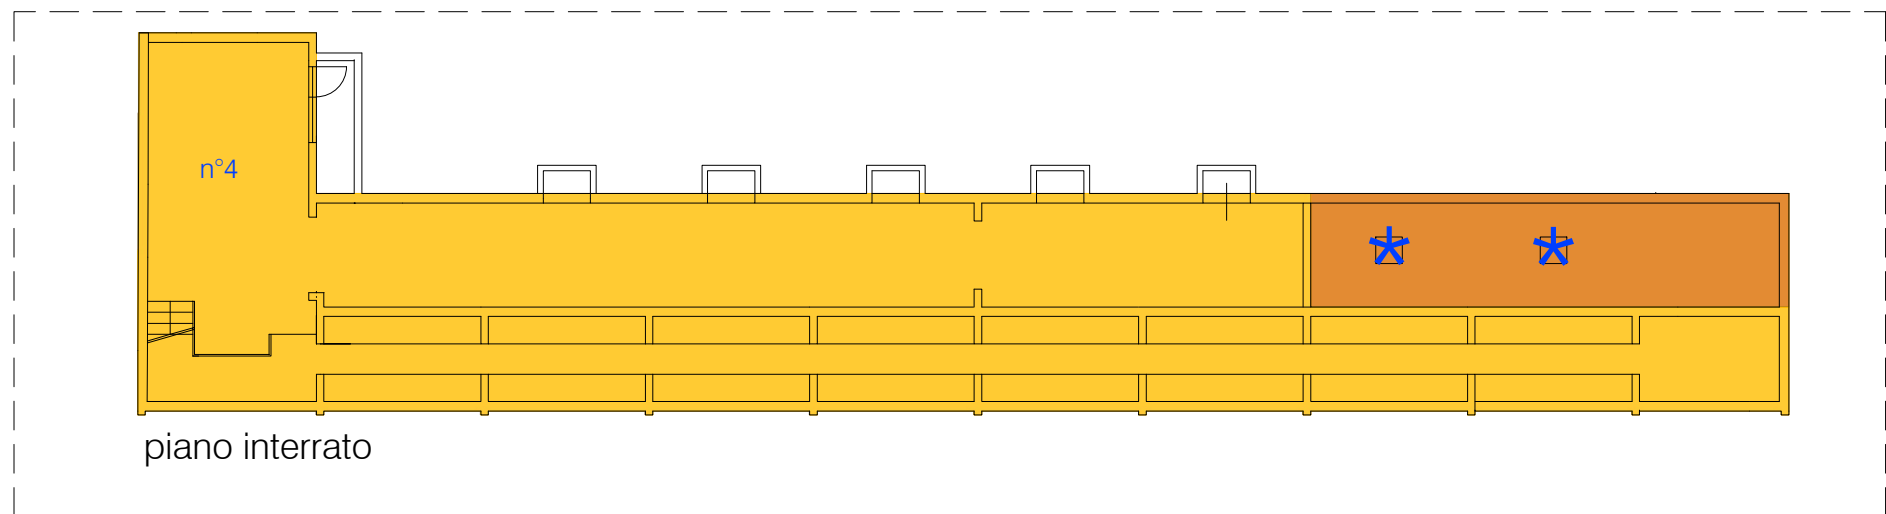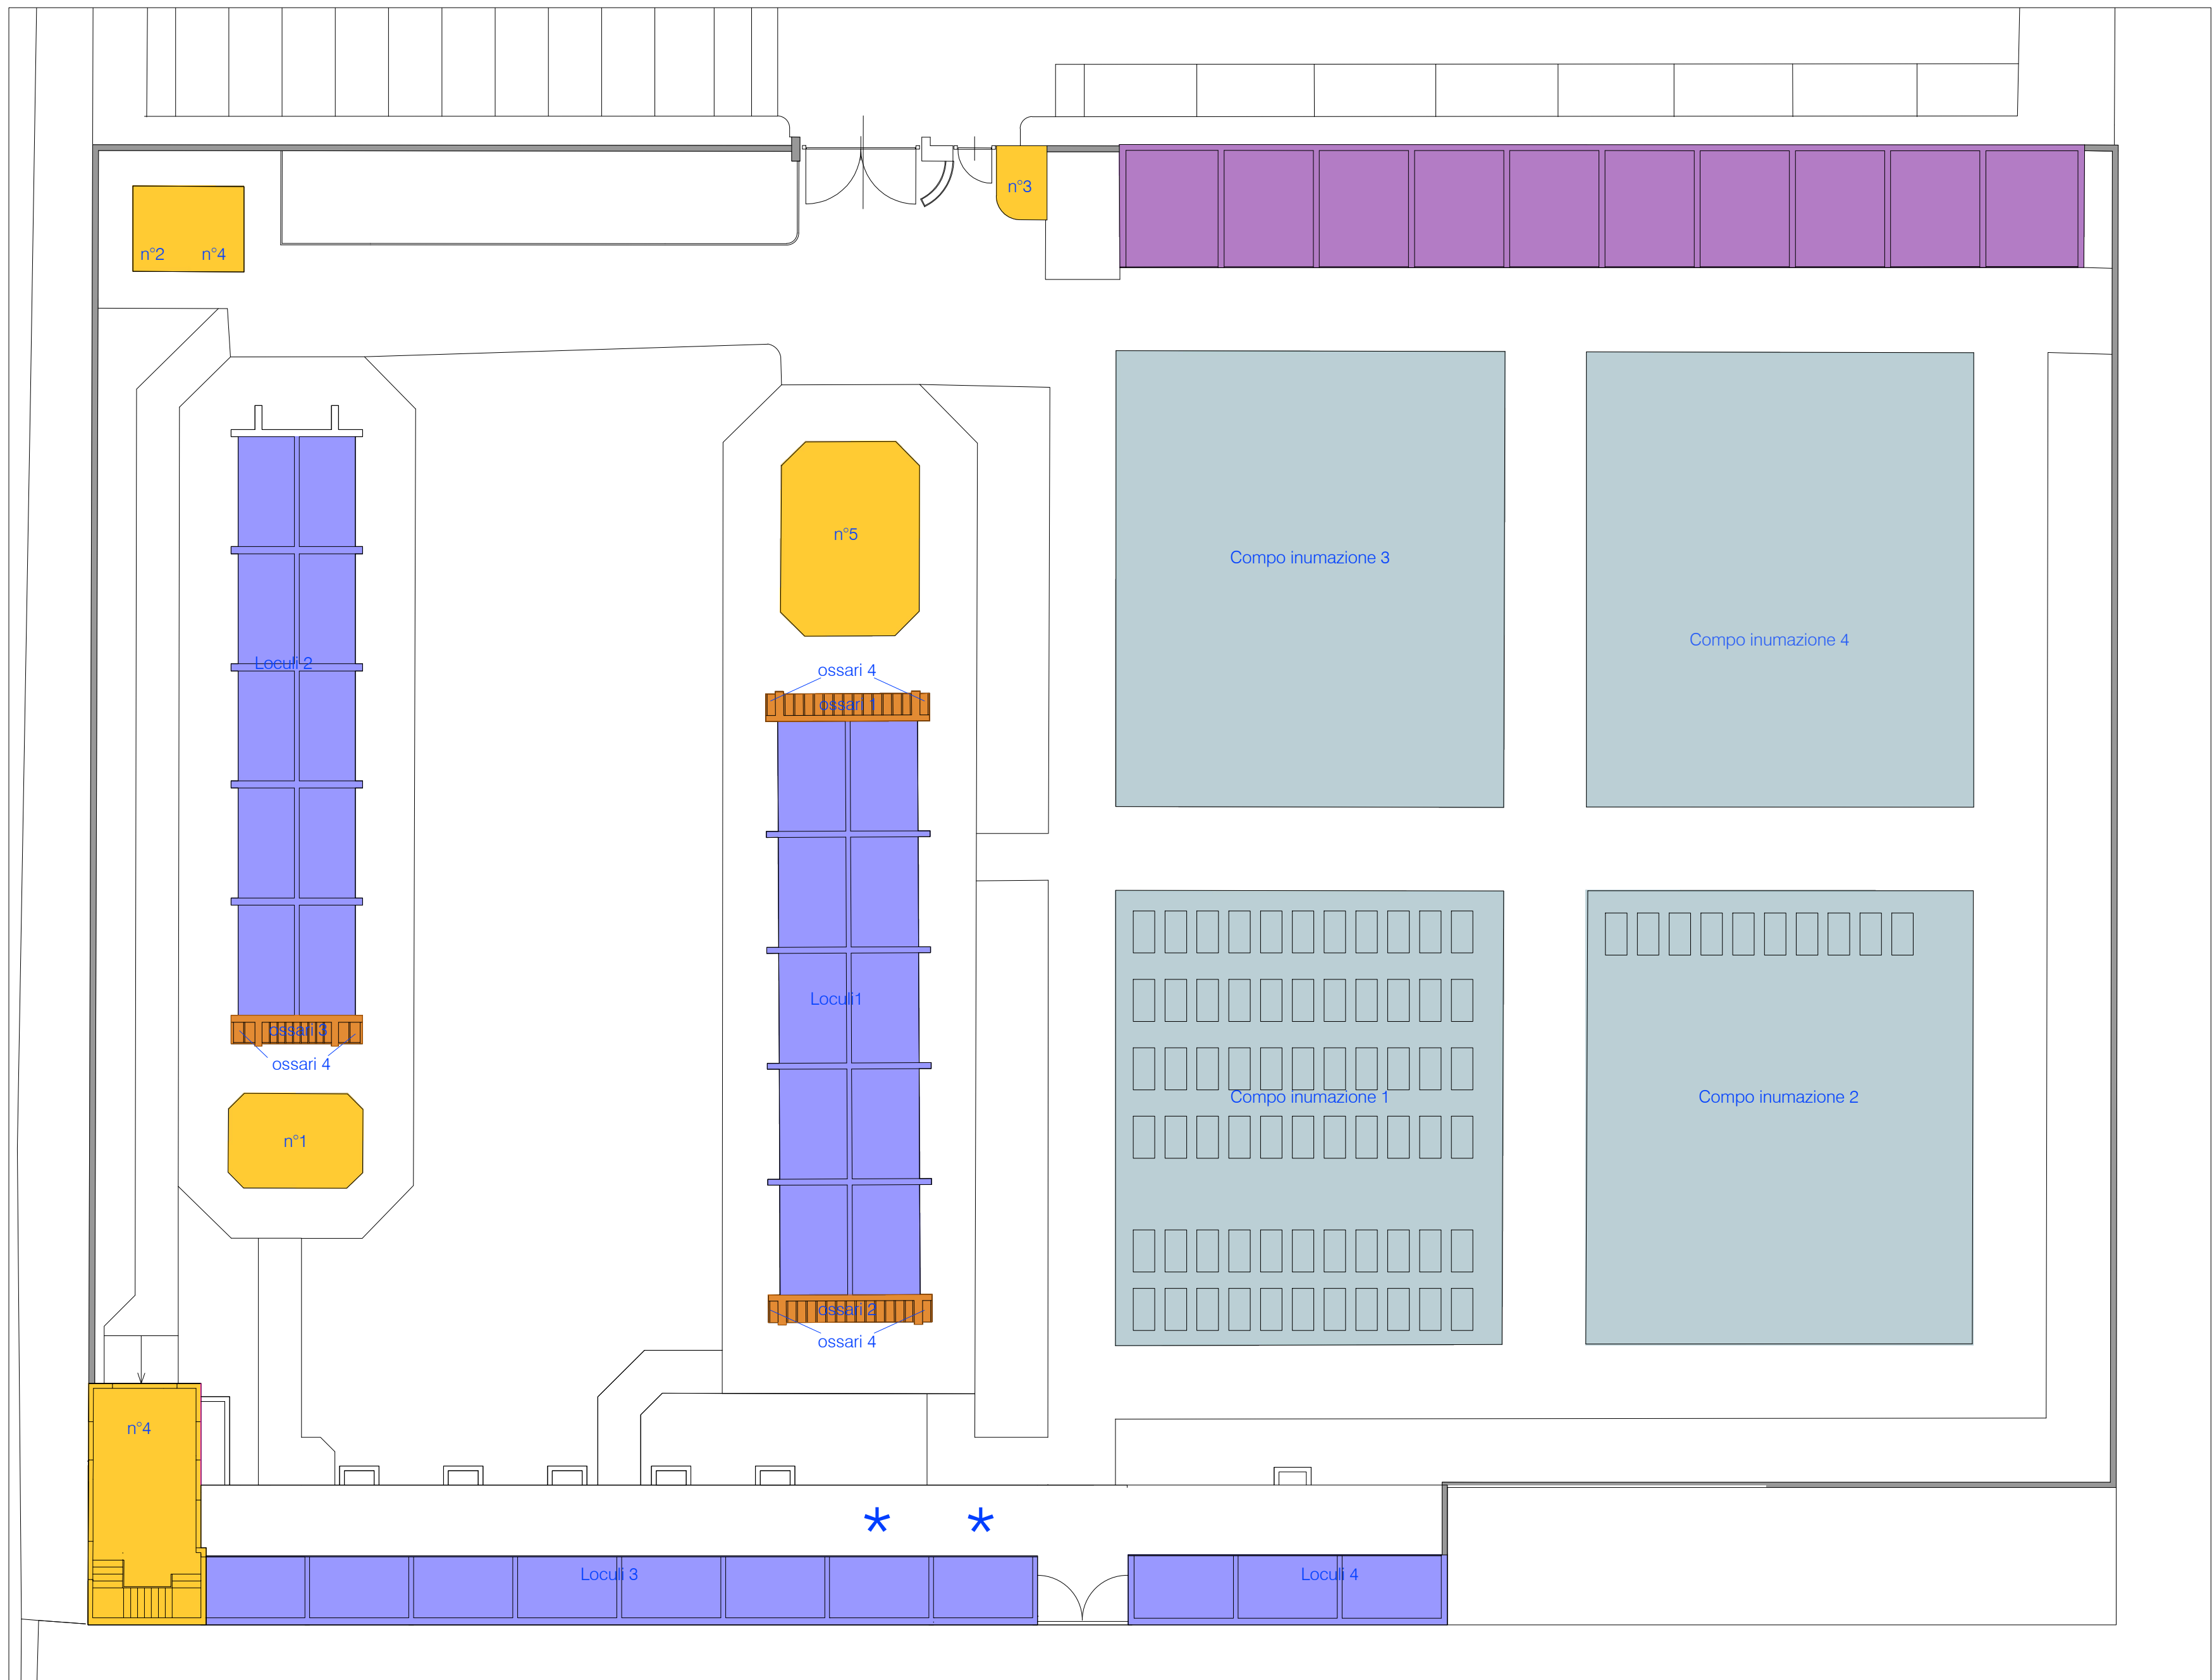

azonamento - scala 1:200

- LEGENDA
- |                         |  |
|-------------------------|--|
| campi inumazioni ipogee | n° spazi accessori                               |
| cappelle private        | 1 deposito mortuario                             |
| loculi                  | 2 bagni  |
| ossari                  | 3 locale contatori                               |
| ossario comune          | 4 deposito                                       |
|                         | 5 cappella                                       |
|                         | * l'individuazione delle inumazioni è indicativa |

Comune di  
**VIZZOLO PREDABISSI**  
Città Metropolitana di Milano



## PIANO CIMITERIALE

redatto ai sensi del Regolamento Regionale n° 4/2022

luisa salvatori  
angelo bettinelli

sindaco  
responsabile ufficio tecnico

fabrizia palavicini

ingegnere

stato di fatto:

Planimetria e azionamento

tavola n°

2

febbraio 2023

scala 1:200 - 1:500