



inquadramento territoriale - scala 1:5'000

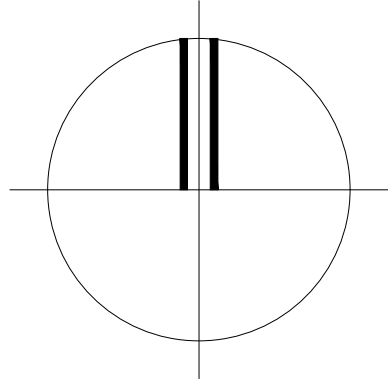

LEGENDA

- confine comunale
- area cimiteriale
- nuova fascia di rispetto cimiteriale
- fascia di rispetto cimiteriale da PGT vigente
- insediamento produttivo interferente
- area piazzola ecologica
- area di rinaturalizzazione contigua alla piazzola ecologica
- A58 aree per viabilità
- Parco Agricolo Sud Milano (LR 16/2007) art. 142 comma 1 lett. f del D.Lgs. 42/2004
- perimetro centro abitato (Dlgs 285/92)

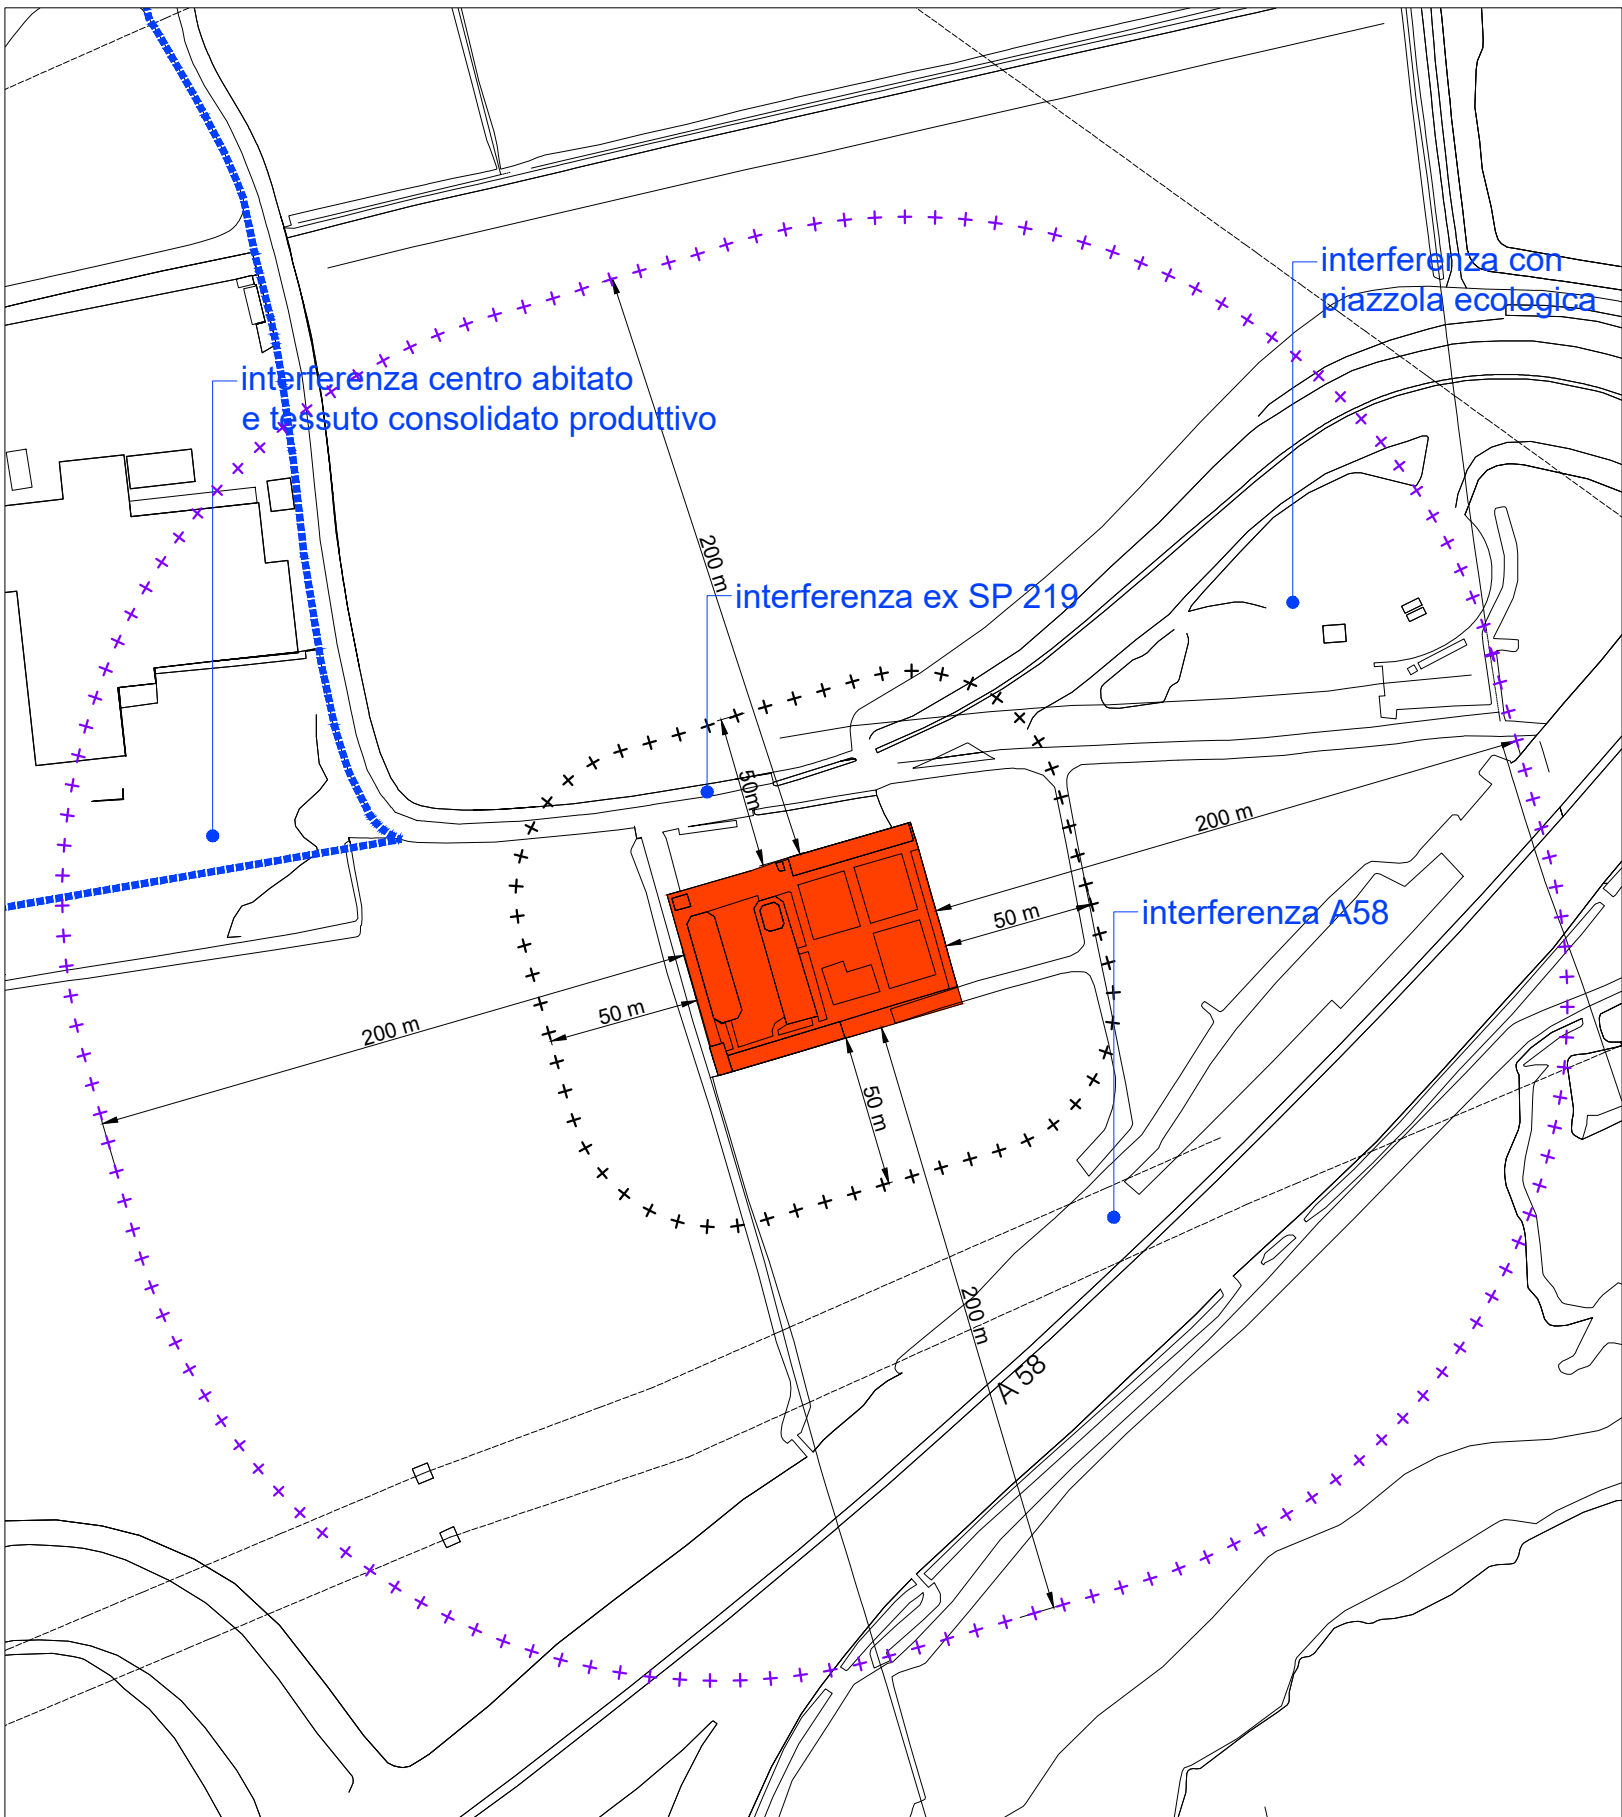

definizione fascia di rispetto - scala 1:2'500

LEGENDA

- area cimiteriale
- nuova fascia di rispetto cimiteriale
- fascia di rispetto cimiteriale vigente
- perimetro centro abitato (Dlgs 285/92)

Comune di  
**VIZZOLO PREDABISSI**  
Città Metropolitana di Milano



**PIANO CIMITERIALE**  
redatto ai sensi del Regolamento Regionale n° 4/2022

luisa salvatori  
angelo bettinelli

sindaco  
responsabile ufficio tecnico

fabrizia palavicini

ingegnere

stato di progetto:  
**Planimetria e azzonamento**

tavola n°

1

febbraio 2023

scala 1:1'00