



IL PROGETTISTA: _____

IL COMMITTENTE: _____

REVISIONE	OGGETTO	DATA	
COMMITTENTE	<u>COMUNE di VIZZOLO PREDABISSI</u> Provincia di Milano		
OGGETTO	ADEGUAMENTO E MESSA A NORMA AI FINI DELLA PREVENZIONE INCENDI E CONDIZIONI GENERALI DI SICUREZZA CENTRO SPORTIVO DI VIA SARMAZZANO (D.M. 18.03.96 - Legge 46/90 - D.P.R. 447/91)		
DESCRIZIONE	STATO ATTUALE PIANTA SPOGLIATOI - PIANTE E SEZIONI LOCALE CENTRALE TERMICA		
PROGETTAZIONE	REVISIONI	SCALA	TAVOLA
DEAL STUDIO TECNICO INGG. DI PAOLO L. - VARANO G. Via Don G. Fumagalli, 1 - Senago TEL/FAX 02/99.05.40.84 - 99.05.19.72 e-mail: dealstu@tin.it	GENNAIO 2002	1 : 50	7
	APRILE 2003		
	DISEGNATORE	DATA	
	IA-PA	LUGLIO 2001	
La proprietà artistica è protetta a norma dell'art. 1 e seguenti del D.L. 17.11.1925 N° 1950 sul diritto d'autore - riproduzione vietata			

Rete plastificata

-165

-0.00

170

210x45

80

210

80

210

80

210

CALE

ARBITRO

ARBITRO

SPOGLIATOI
SQUADRA OSPITE

DOCCE


G-1

B-1

155

SEZIONE X-X

E TERMICA

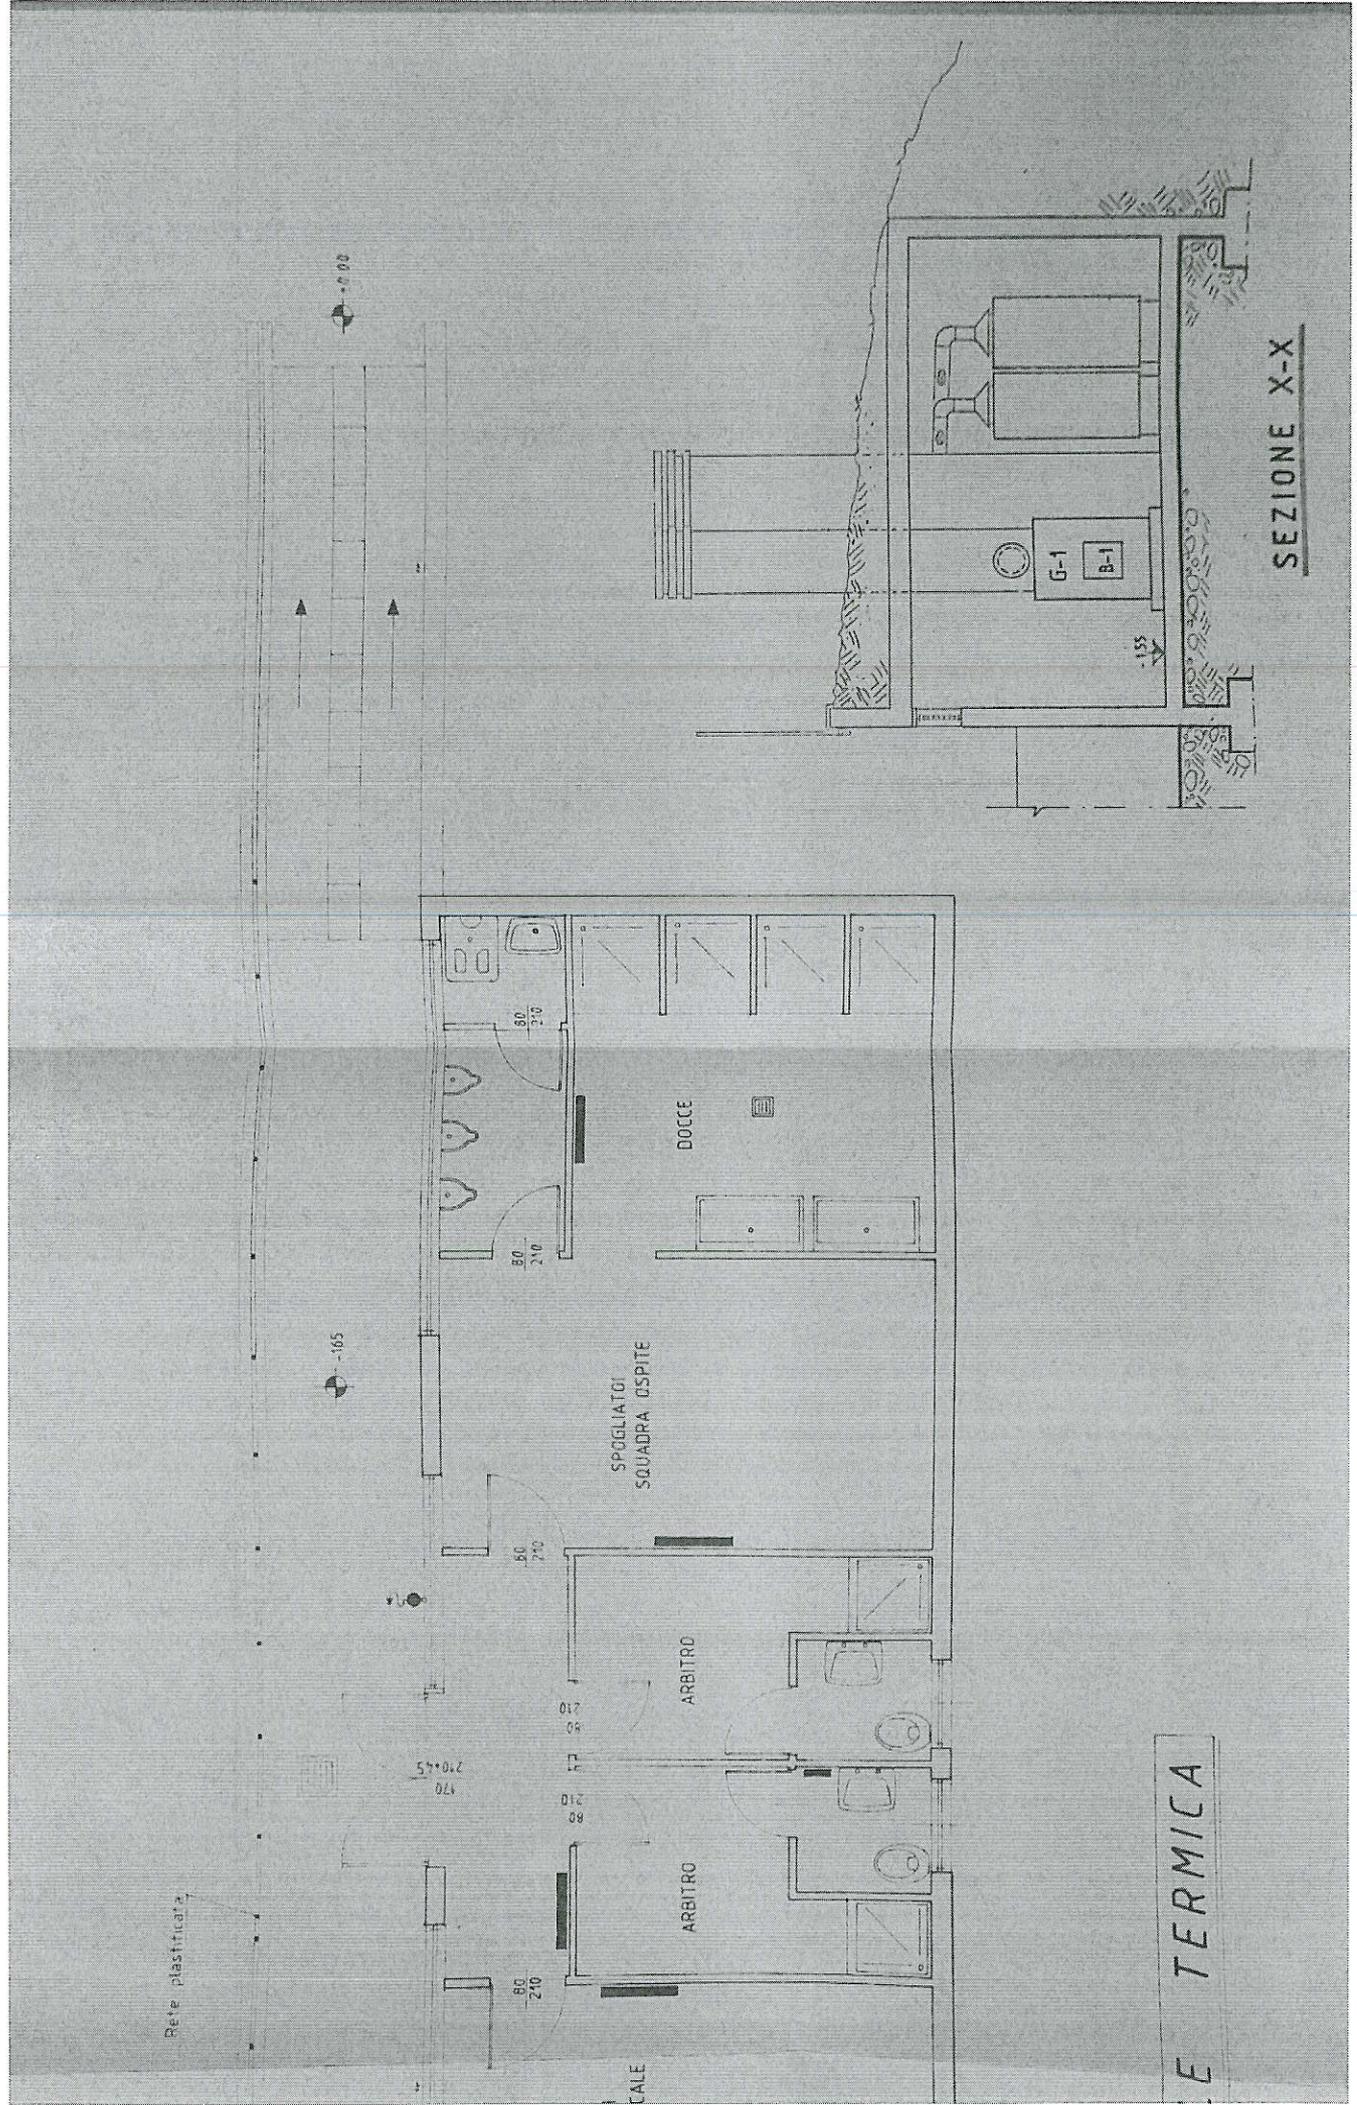


**CENTRALE
TECNICA**

PIRELLA
GÖTTSCHE LOWE
P.A. 1987



**UNICA
GENERALE
CIP**

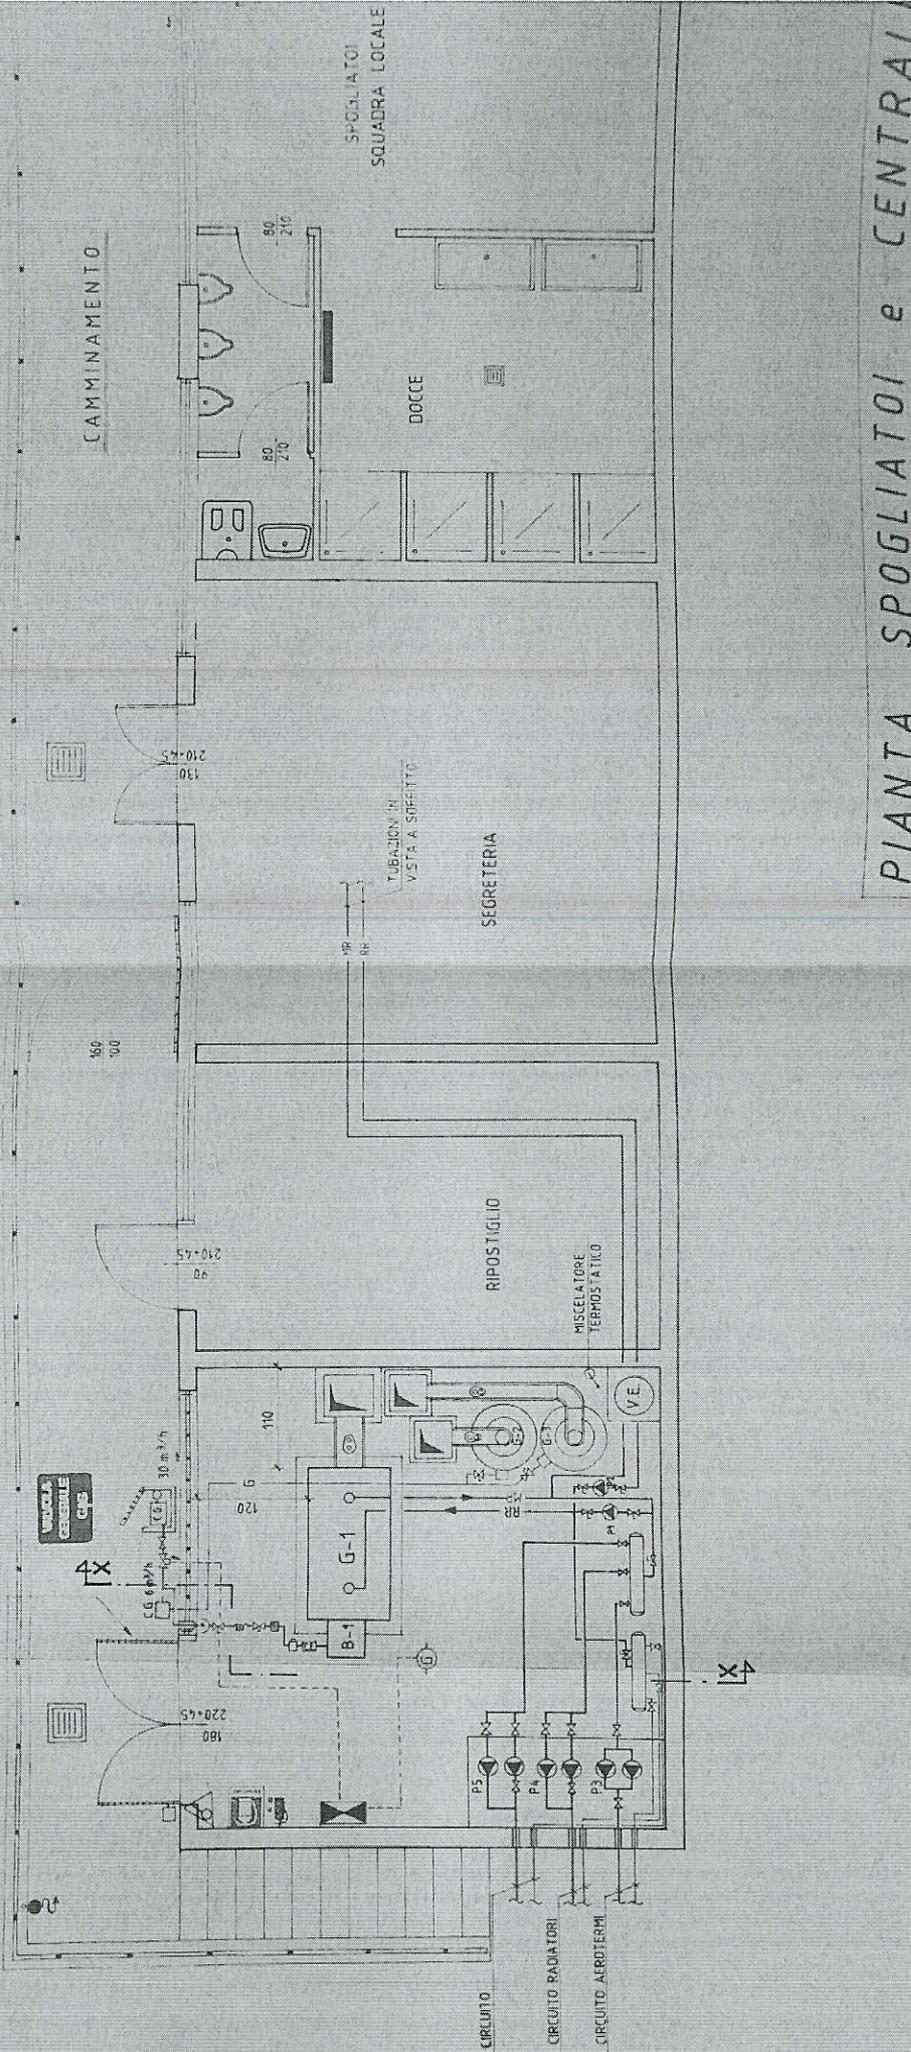


PIANTA SPOGLIATOI e CENTRALE

CIRCUITO

CIRCUITO RADIATORI

CIRCUITO AEROTERMICI

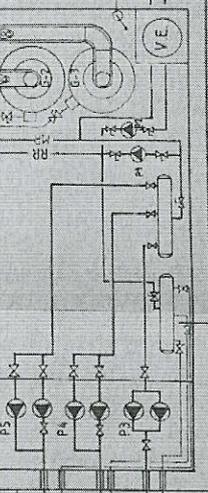

X1