

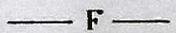
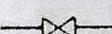
IL PROGETTISTA:

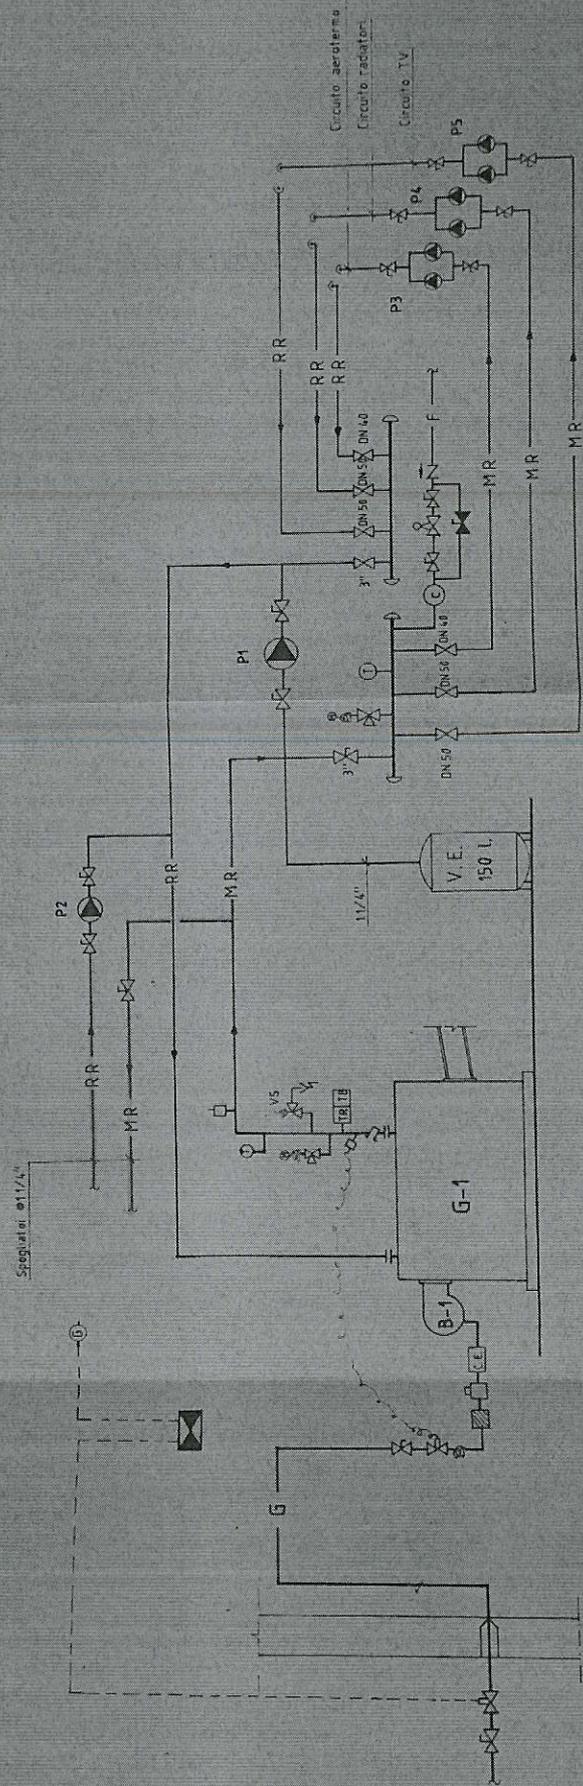


IL COMMITTENTE: _____

REVISIONE	OGGETTO	DATA	
COMMITTENTE	COMUNE di VIZZOLO PREDABISSI <i>Provincia di Milano</i>		
OGGETTO	ADEGUAMENTO E MESSA A NORMA AI FINI DELLA PREVENZIONE INCENDI E CONDIZIONI GENERALI DI SICUREZZA CENTRO SPORTIVO DI VIA SARMAZZANO <i>(D.M. 18.03.96 - Legge 46/90 - D.P.R. 447/91)</i>		
DESCRIZIONE	STATO ATTUALE SCHEMA FUNZIONALE IMPIANTO DI RISCALDAMENTO SPOGLIATOI		
PROGETTAZIONE	REVISIONI	SCALA	TAVOLA
DEAL STUDIO TECNICO INGG. DI PAOLO L. - VARANO G. Via Lon G. Fumagalli, 1 - Senago TEL/FAX 02/99.05.40.84 - 99.05.19.72 e-mail : dealstu@tin.it	GENNAIO 2002	1 : 50	8
	APRILE 2003		
	DISEGNATORE	DATA	
	IA-PA	LUGLIO 2001	

LEGENDA

	MR	TUBAZIONE MANDATA IMPIANTO DI RISCALDAMENTO IN ACCIAIO NERO
	F	TUBAZIONE ACQUA FREDDA IN ACCIAIO ZINCATO UNI 8863
	RR	TUBAZIONE RITORNO IMPIANTO DI RISCALDAMENTO IN ACCIAIO NERO
		VALVOLA D'INTERCETTAZIONE NORMALMENTE APERTA
		VALVOLA D'INTERCETTAZIONE A SFERA NORMALMENTE CHIUSA
		ELETTROVALVOLA D'INTERCETTAZIONE COMBUSTIBILE
		VALVOLA DI RITEGNO
		VALVOLA D'INTERCETTAZIONE A SFERA
		VALVOLA DI RIEMPIMENTO AUTOMATICO
		RUBINETTO A TRE VIE MANOMETRO CON RICCIOLO
		VALVOLA DI SICUREZZA
		SCARICO VISIBILE
		ELETTROPOMPA IMPIANTO DI RISCALDAMENTO
		ELETTROPOMPA GEMELLARE
		POZZETTO
	TR	TERMOSTATO DI REGOLAZIONE
	TB	TERMOSTATO DI BLOCCO
	T	TERMOMETRO
		VALVOLA DI SFOGO ARIA AUTOMATICA
		STABILIZZATORE
		FILTRO
		GIUNTO ANTIVIBRANTE
	G-1	GENERATORE DI CALORE IVAR mod. Z x 200 potenz. 245.000÷288.000
	B-1	BRUCIATORE LAMBORGHINI mod. 55 PM/2-E potenz. al foc. 220÷550 Kw
	V.E.	VASO D'ESPANSIONE 150 lt



SCHEMA FUNZIONALE IMPIANTO DI RISCALDAMENTO

DEMOLIZIONI

