

IL DIRETTORE LAVORI: _____

L'IMPRESA: _____

IL PROGETTISTA: _____

IL COMMITTENTE: _____



REVISIONE 1 OGGETTO: PERIZIA SUPPLETIVA DATA: MARZO 2003
COMMITTENTE

COMUNE di VIZZOLO PREDABISSI
Provincia di Milano

OGGETTO

**ADEGUAMENTO E MESSA A NORMA AI FINI DELLA PREVENZIONE
INCENDI E CONDIZIONI GENERALI DI SICUREZZA
CAMPO SPORTIVO DI VIA SARMAZZANO**
(D.M. 18.03.96 - Legge 46/90 - D.P.R. 447/91)

DESCRIZIONE

**MODIFICA PROGETTUALE art.25 c.3 L.109/94
PLANIMETRIA ILLUSTRATIVA DEGLI INTERVENTI
RECINZIONI ESTERNE E INTERNE**

PROGETTAZIONE

DEAL STUDIO TECNICO
di INGEGNERIA
ING. DI PAOLO L. - VARANCO

Via Don G. Romagnoli, 1 - Senago
TEL/FAX 02.90.05.40.34 - 02.05.19.72

REVISIONI

GENNAIO 2002

APRILE 2003

DISEGNATORE

IA-PA

SCALA


1 : 200


DATA


LUGLIO 2001


FAVOLA


1

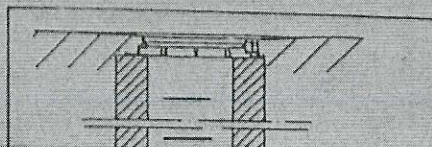



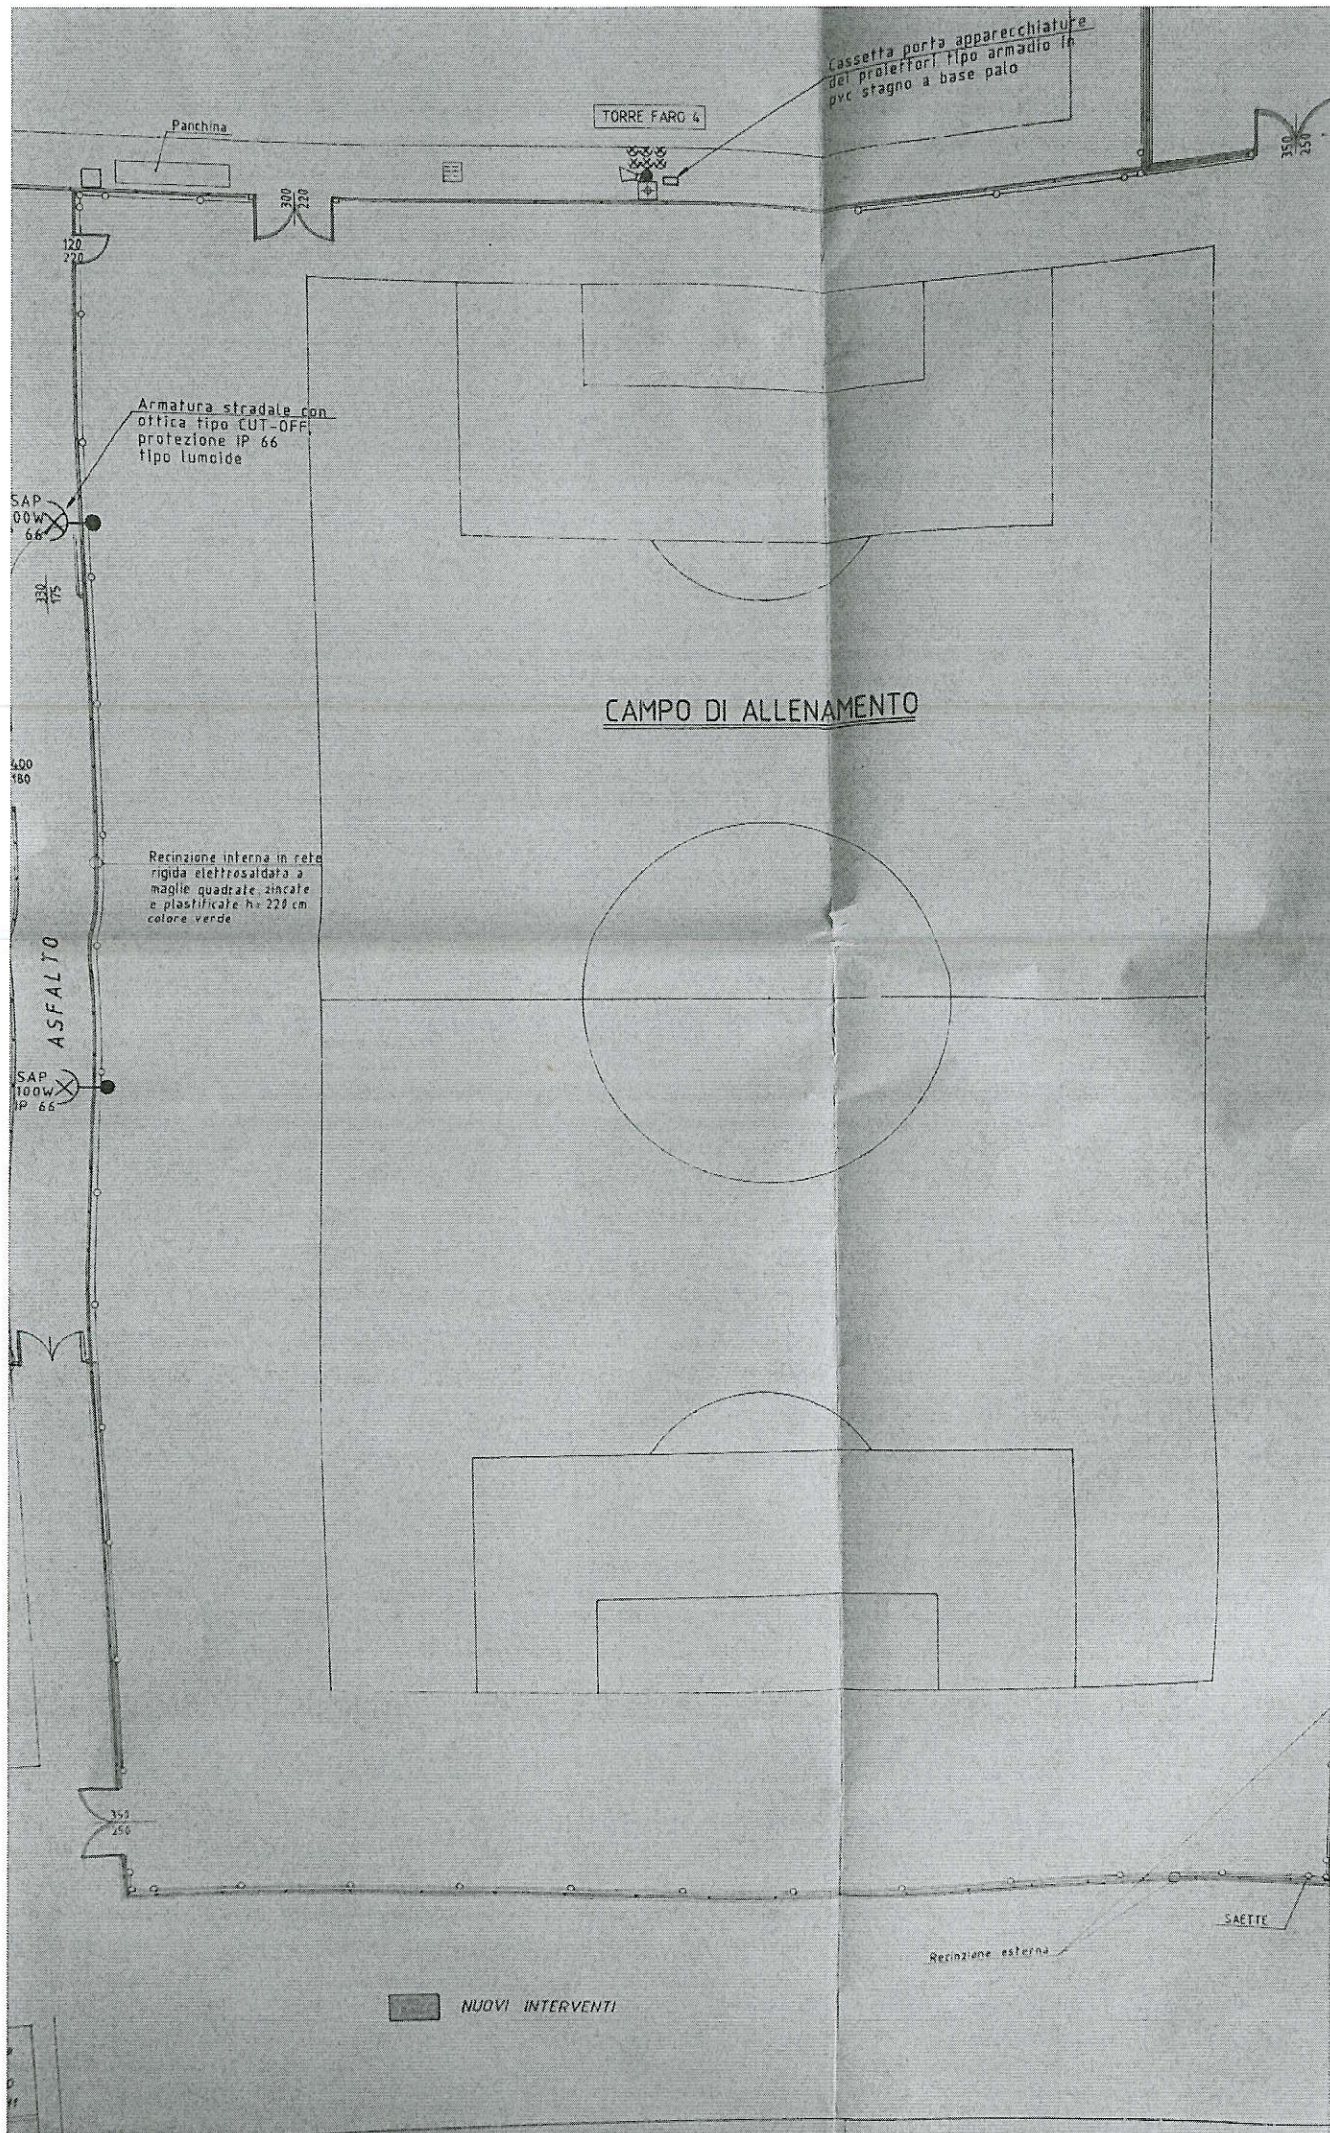


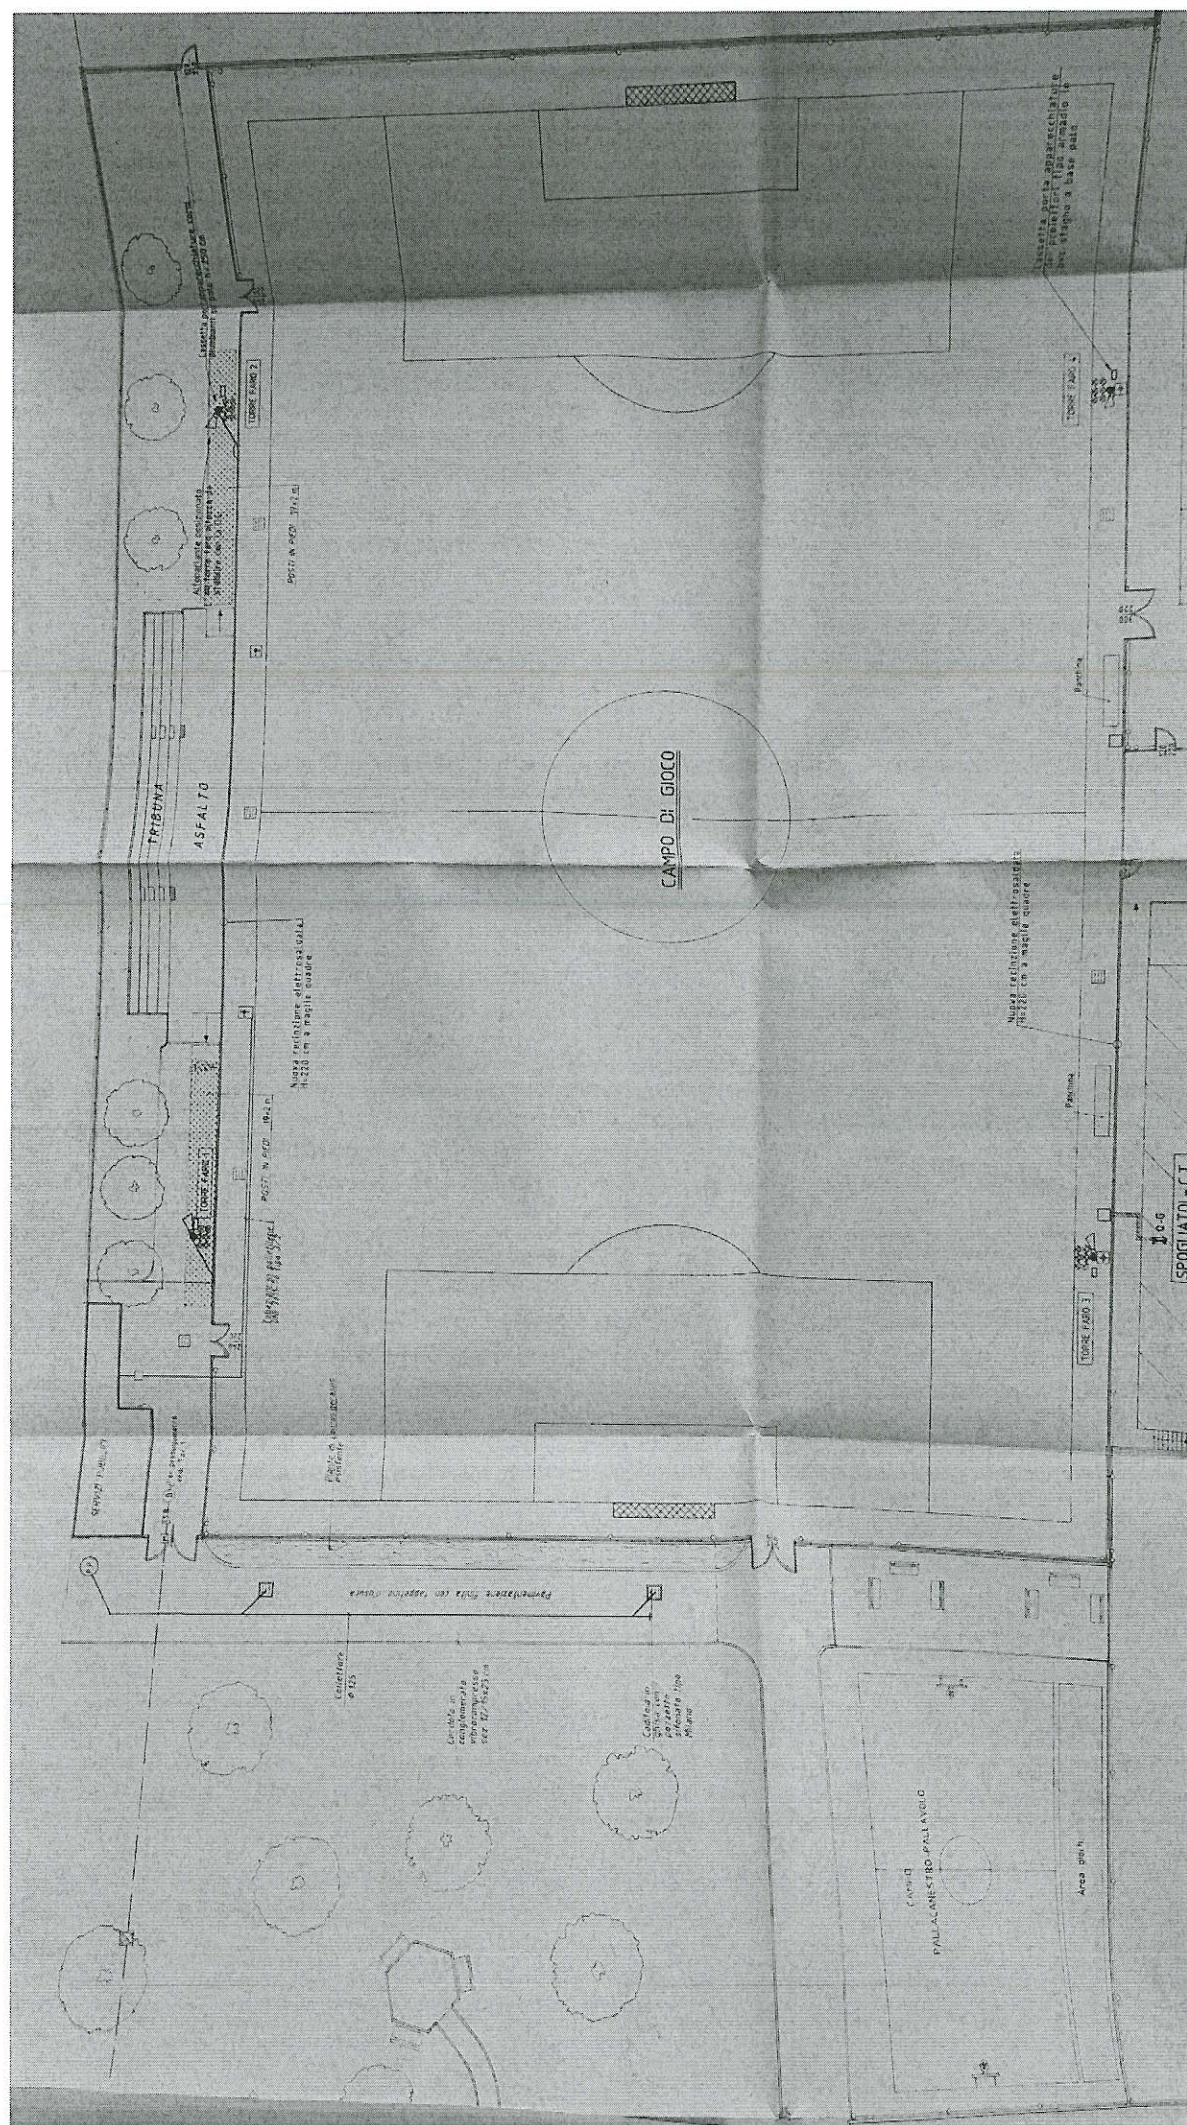

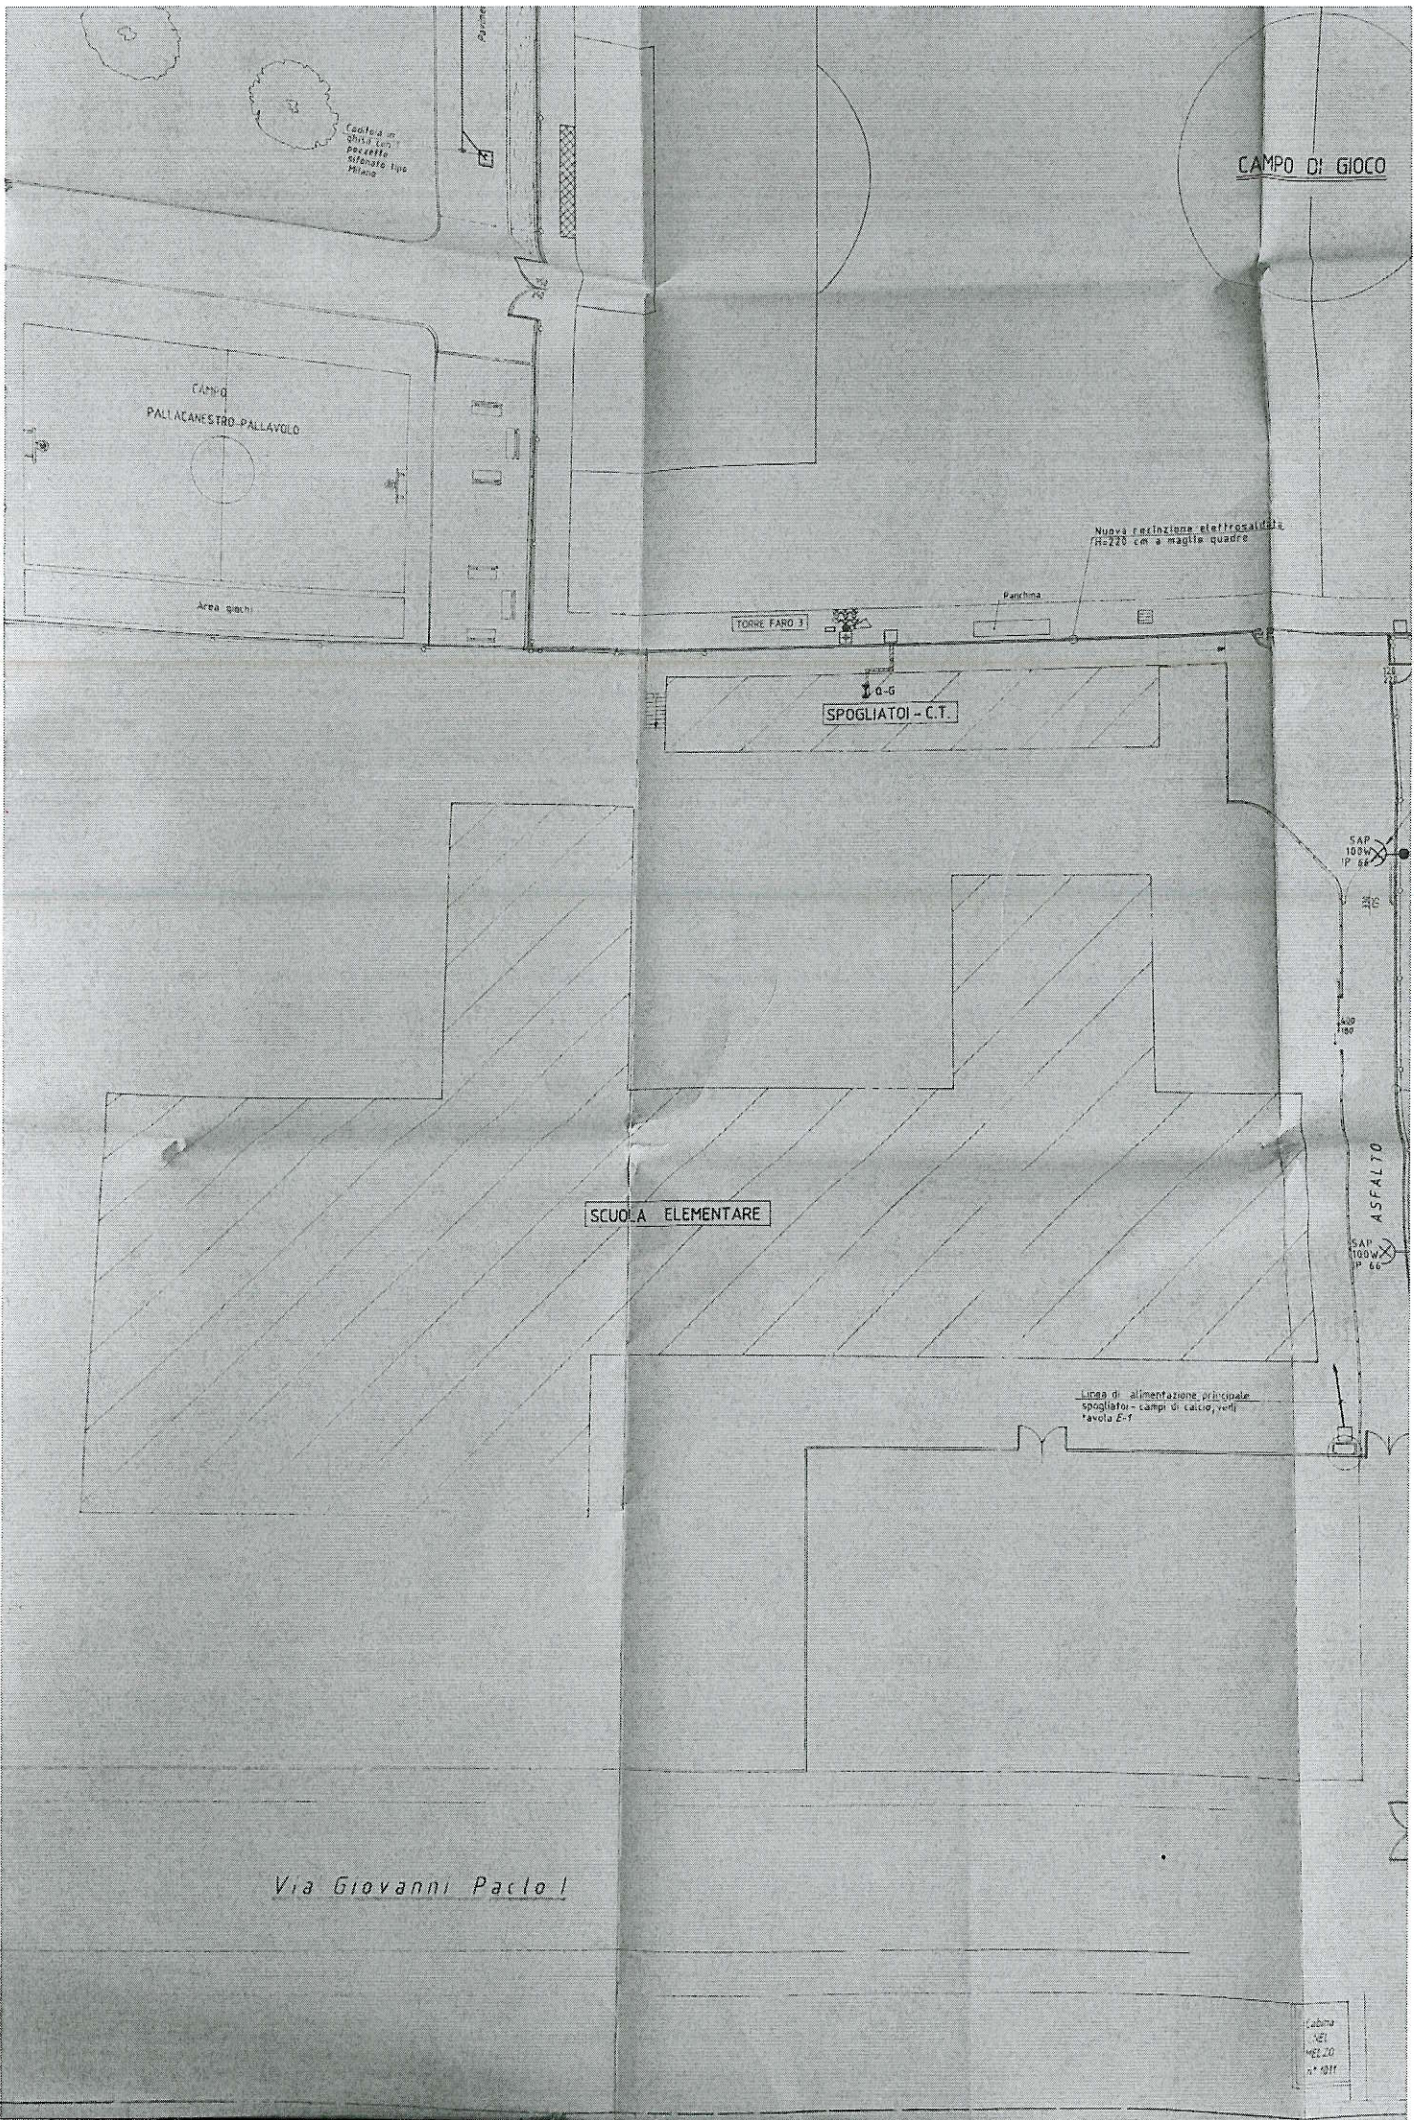


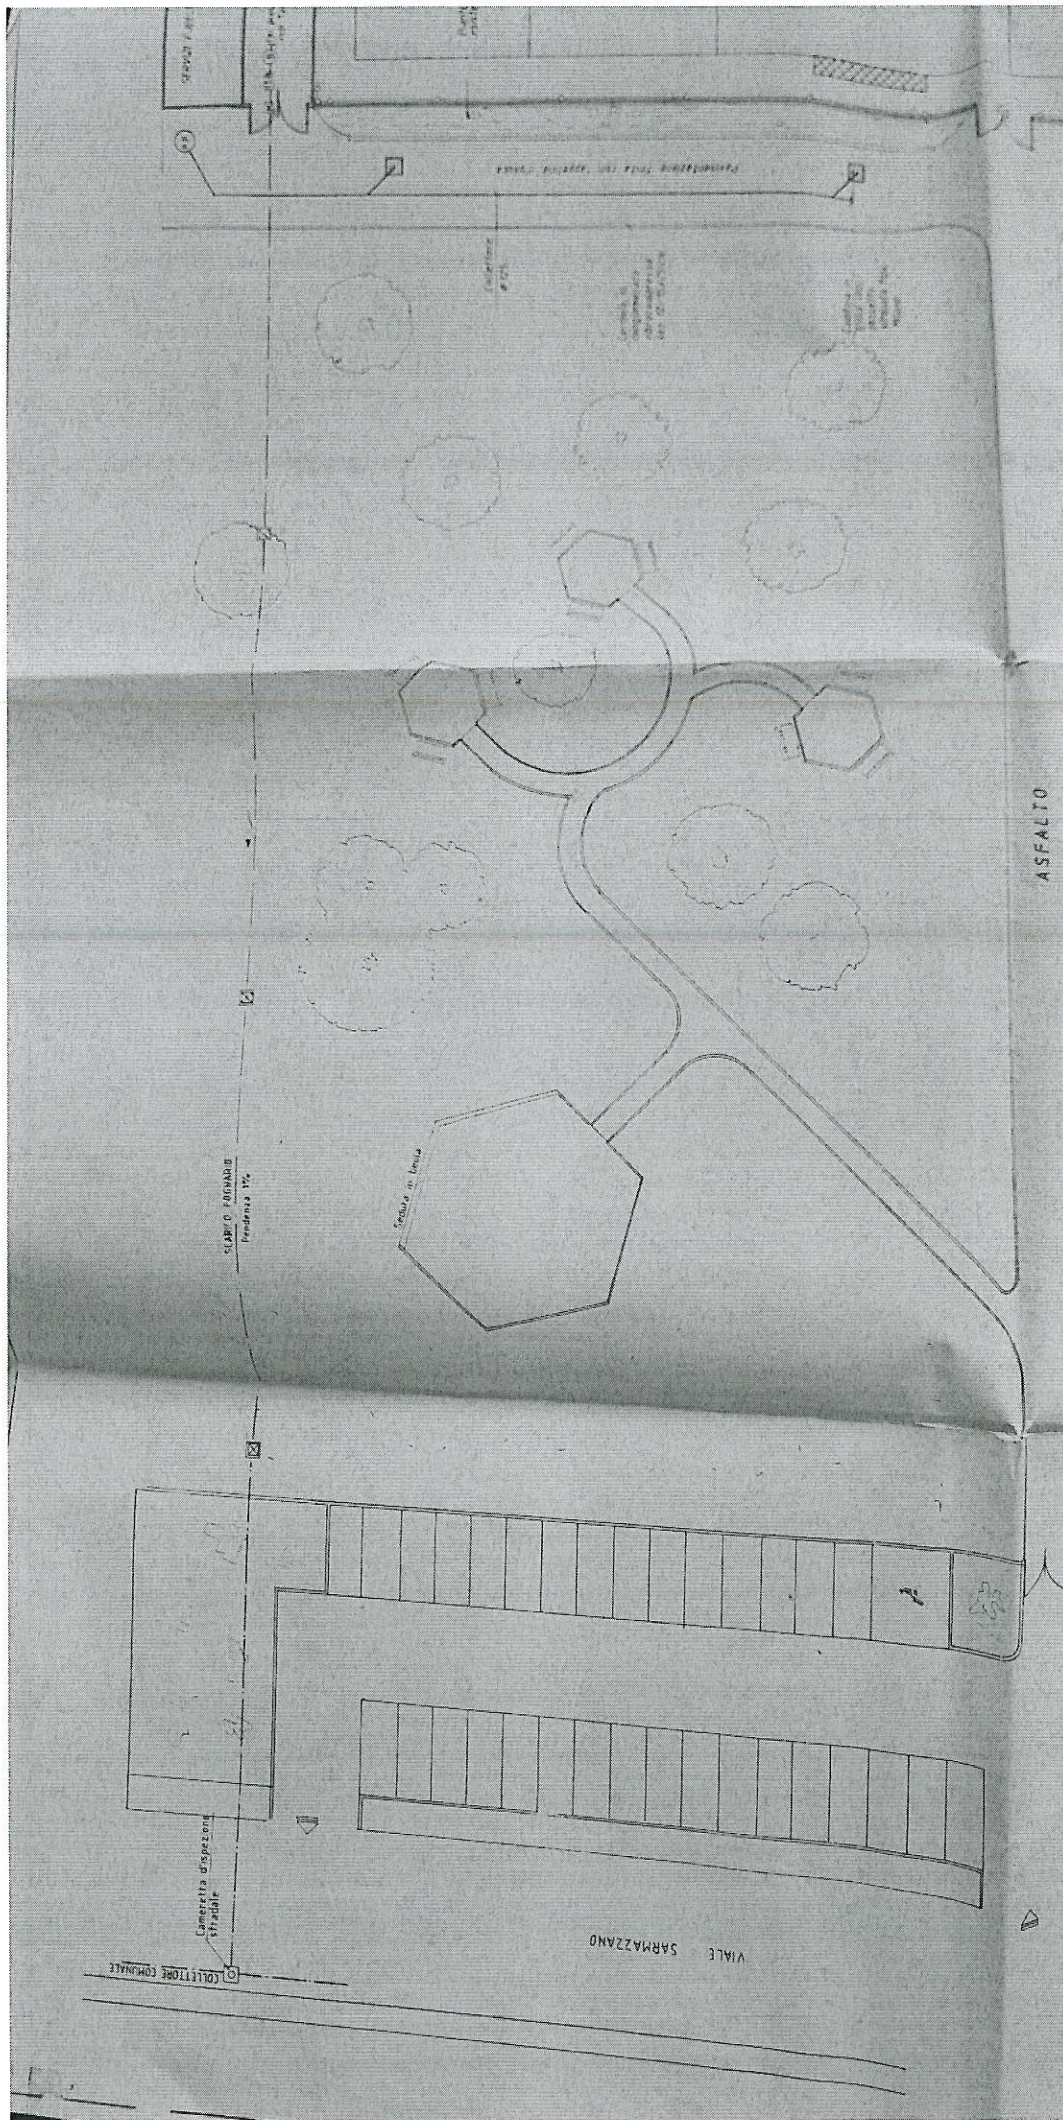


RECINZIONE INTERNA

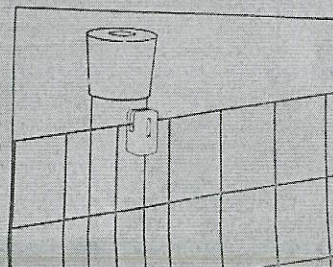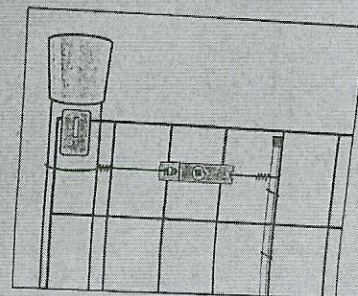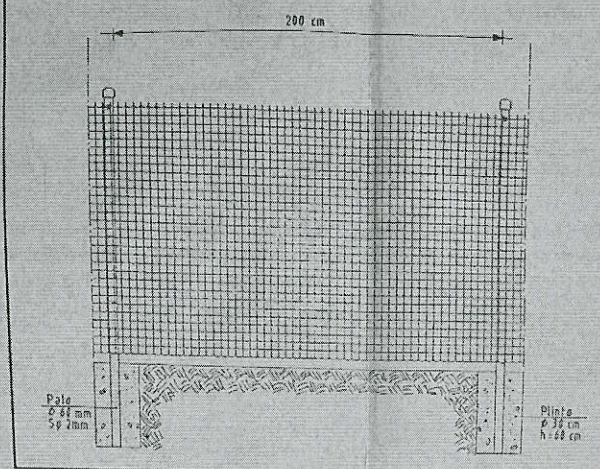


PARTICOLARI FISSAGGIO RECINZIONE

PROSPETTO CANCELLO CARRAIO

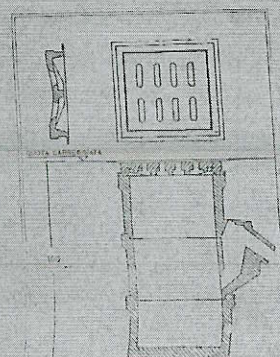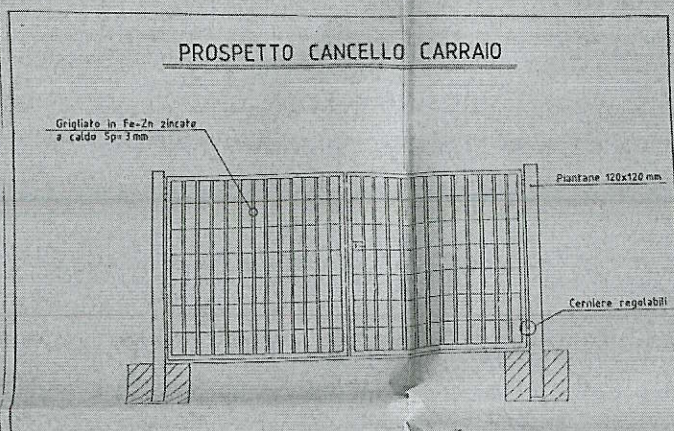


PARTICOLARE POZZETTO CON CADITOIA IN GHISA PER TIPO MILANO

Viale Sarmazzano

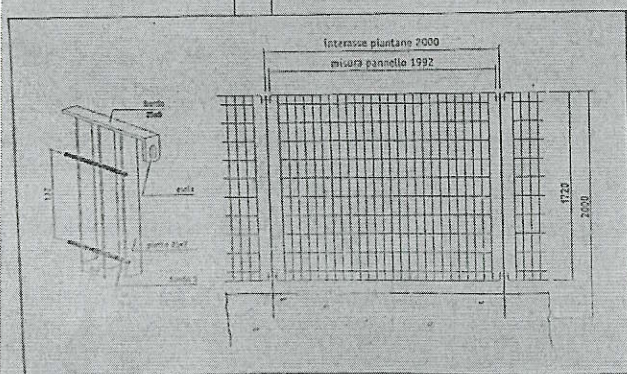

PANNELLO RECINZIONE ESTERNA

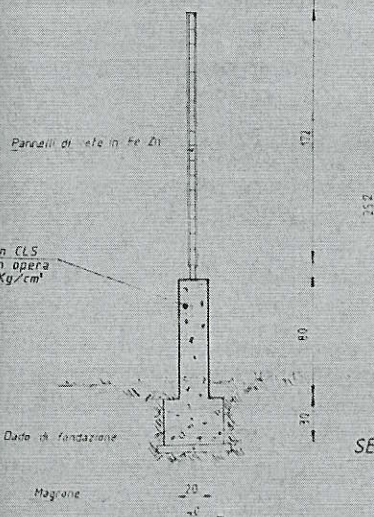

SEZIONE RECINZIONE
scala 1:25

SEZIONI TIPO CAMERETTA
D'ISPEZIONE
fuori scala

