

IL PROGETTISTA :



IL COMMITTENTE :

COMMITTENTE

**COMUNE di VIZZOLO PREDABISSI**  
*Provincia di Milano*

OGGETTO

**ADEGUAMENTO E MESSA A NORMA AI FINI DELLA PREVENZIONE  
INCENDI E CONDIZIONI GENERALI DI SICUREZZA  
CAMPO SPORTIVO DI VIA SARMAZZANO**  
(D.M. 18.03.96 - Legge 46/90 - D.P.R. 447/91)

DESCRIZIONE

**SERVIZI IGIENICI SPETTATORI  
DISTRIBUZIONE IMPIANTO IDRICO SANITARIO  
SCARICO ACQUE NERE E ACQUE BIANCHE**

PROGETTAZIONE

**DEAL STUDIO TECNICO**  
**di INGEGNERIA**  
INGG. DI PAOLO L. - VARANO G.

Via Don G. Fumagalli, 1 - Senago  
TEL/FAX 02 / 99 05 40 84 - 99 05 19 72

REVISIONI

**GENNAIO 2002**

**APRILE 2003**

DISEGNATORE

**IA - PA**

SCALA


**1 : 50**

DATA

**LUGLIO 2001**

TAVOLA

**3**

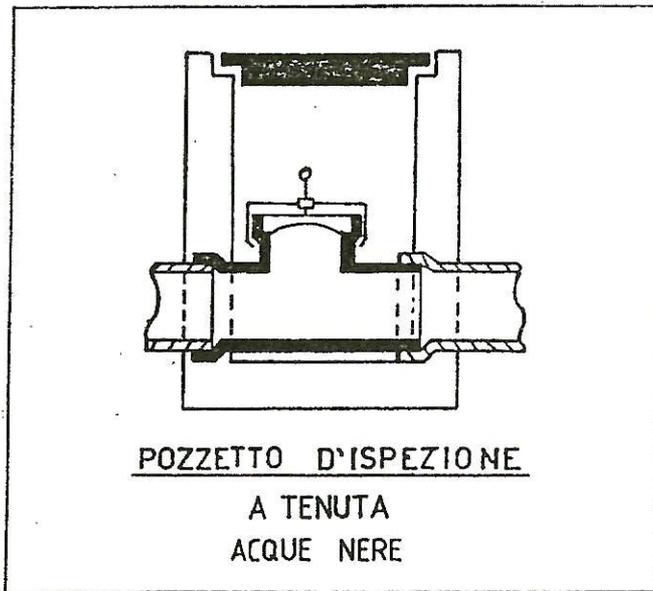


*NOTA: VERIFICARE L'ALTEZZA DELLA  
GENERATRICE SUPERIORE DEL  
COLLETTORE COMUNALE D'INNESTO*


**LEGENDA**

- |               |  |
|---------------|--|
|               | VALVOLA DI INTERCETTAZIONE                                       |
|               | RUBINETTO DI SCARICO   |
|               | ISPEZIONE A TENUTA ACQUE NERE                                    |
| — S —         | TUBAZIONE DI SCARICO ACQUE NERE IN POLIPROPILENE UNI 8319 - 8320 |
| - - - F - - - | TUBAZIONE ACQUA FREDDA IN POLIPROPILENE TIPO VESTOLEN P9421      |
| — F —         | TUBAZIONE IN POLIETILENE UNI 7611-76 TIPO 312                    |
|               | ISPEZIONI ACQUE BIANCHE  |
|               | POZZETTO PRELIEVO CAMPIONI                                       |
| — B —         | TUBAZIONE DI SCARICO ACQUE BIANCHE                               |
|               | BIOLOGICA TIPO IMHOFF 3 m <sup>3</sup>                           |
|               | POZZO PERDENTE   |

# PIANTA GRUPPO SERVIZI SPETTATORI

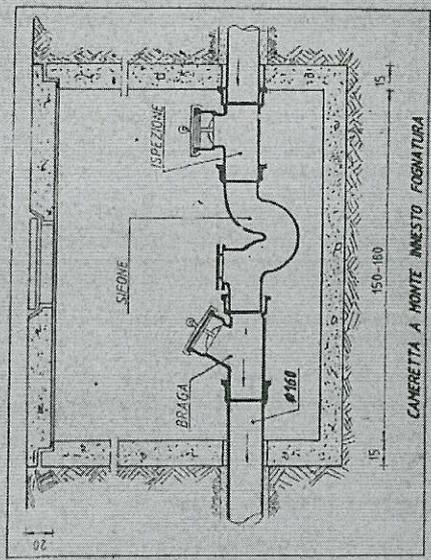

- DI = 125 cm  
 - H = 2 mt. (fra il fondo del tubo immissario e il fondo del pozzo pendente)  
 - Capacità: 2260 lt.

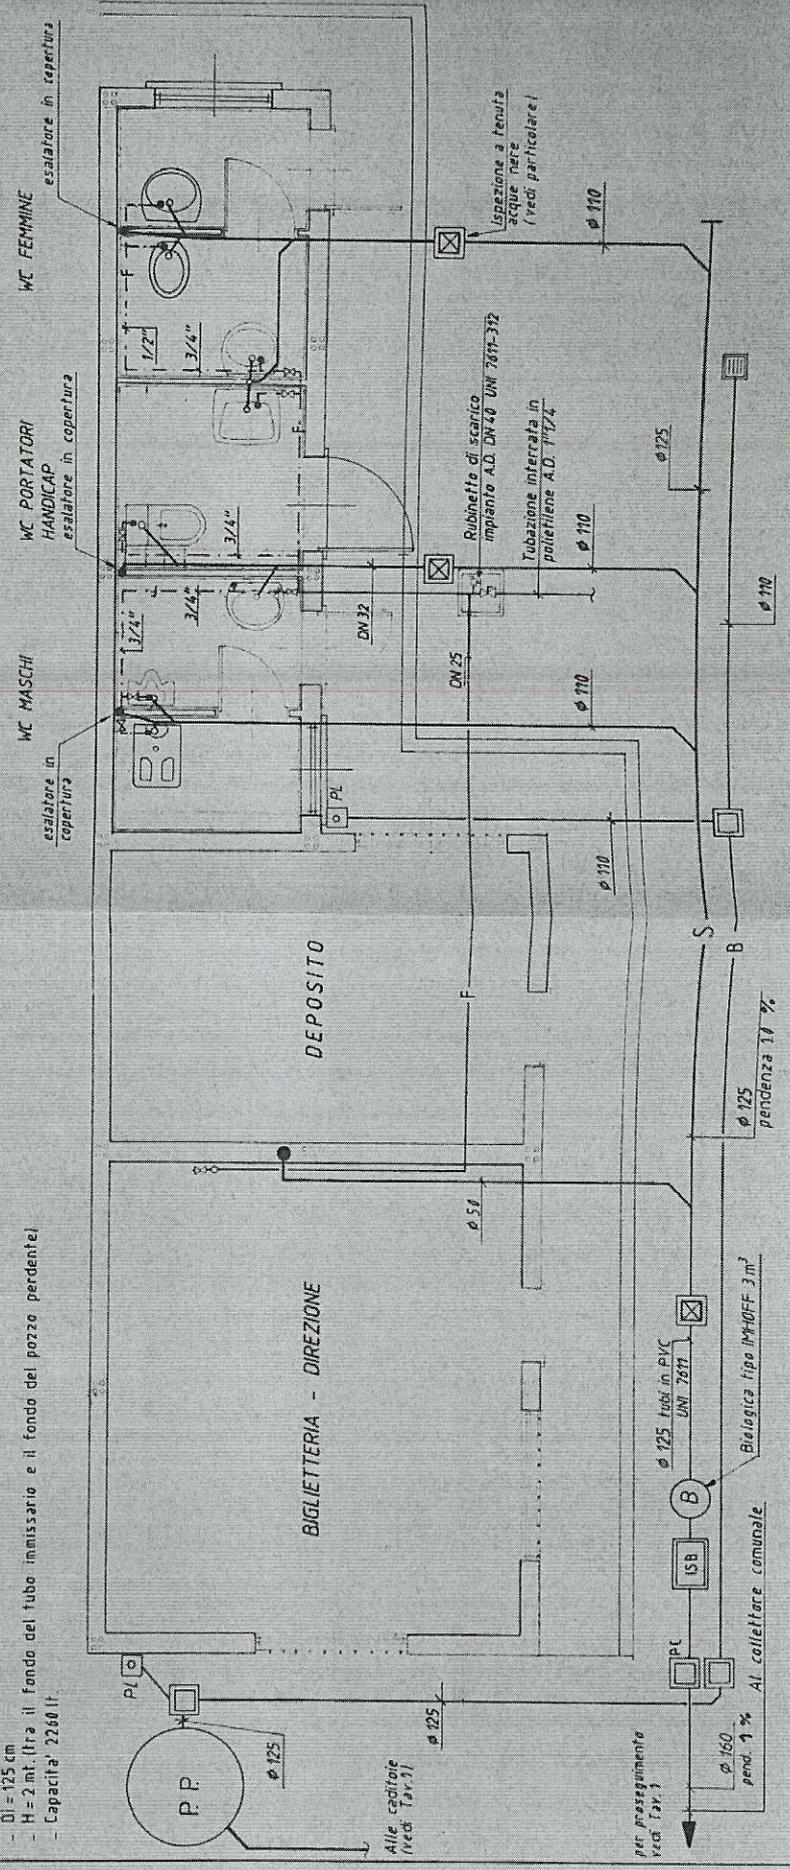

per proseguimento  
 vedi Tav. 1

Alle condotte  
 (vedi Tav. 1)