

**CARTA DEGLI INTERVENTI
STRUTTURALI E NON STRUTTURALI**

Scala 1:5'000



OBJ_ID	INDIRIZZO	DESCRIZIONE	PRIOR	CAT	STATO	ENTE	AMBITO	ANNO
IS01	via Emilia e via Melegnano	Realizzazione nuovo collettore in Vizzolo Predabissi - LOTTO 1, tra le cam. 538 e A (rif. Progetto 5179/1)	0	41	5	CAP	22	2019
IS02	via Togliatti e via Colombi	Realizzazione nuovo collettore in Vizzolo Predabissi - LOTTO 2, tra la cam. C e 560 (rif. Progetto 5179/2)	0	41	5	CAP	22	2019
IS03	via Verdi	Rifacimento allacci caditoie in Via Verdi	2	41	2	CAP	22	NULL
IS05	via Verdi	Disconnessione con recapito in suolo e i primi strati del sottosuolo (pozzi drenanti o disperdenti), cam. 240	1	36	1	CAP	21	NULL
IS06	via Verdi e via Sarmazzano	Disconnessione del depuratore di Dresano e immissione della portata di competenza nella rete di Vizzolo Predabissi cam. 228	2	95	2	CAP	22	2033

INTERVENTI STRUTTURALI

CATEGORIA
36 - Disconnessione con recapito in suolo e primi strati del sottosuolo (pozzi drenanti/disperdenti)
41 - Adeguamento/potenziamento idraulico mediante posa/rifacimento di tubazioni / superubi
95 - Altro


STATO
1 - Proposta del documento semplificato di rischio idraulico
2 - A Piano investimenti ente gestore
5 - In esercizio

AMBITO
21 - Reti meteoriche
22 - Fognatura

OBJ_ID	DESCRIZIONE	ID_INT1	ID_INT2	ID_INT3	ID_INT4	ID_INT5	ID_INT6	ID_INT7
01	via Miglioli - Sforatore	INS03	NULL	NULL	NULL	NULL	NULL	NULL
02	Cascina Bernarda - Sforatore	INS03	NULL	NULL	NULL	NULL	NULL	NULL
03	via Melegnano - via dei Pini - Sifone	INS04	NULL	NULL	NULL	NULL	NULL	NULL
04	via Togliatti	INS04	NULL	NULL	NULL	NULL	NULL	NULL
05	Territorio comunale	INS01	INS02	INS05	INS06	INS07	INS12	INS13
06	Via Pandina c/o parcheggio ospedale	INS08	NULL	NULL	NULL	NULL	NULL	NULL
07	Via Lombardia	INS08	NULL	NULL	NULL	NULL	NULL	NULL
08	Via Miglioli c/o zona industriale Sarmazzano	INS08	NULL	NULL	NULL	NULL	NULL	NULL
09	Via Papa Giovanni Paolo I	INS09	NULL	NULL	NULL	NULL	NULL	NULL
10	Via Verdi	INS10	NULL	NULL	NULL	NULL	NULL	NULL
11	Via Melegnano	INS11	NULL	NULL	NULL	NULL	NULL	NULL

INTERVENTI NON STRUTTURALI

- INS01: Manutenzione ordinaria caditoie e procedure ordinarie di controllo della rete fognaria compresi i manufatti speciali (pozzi perdenti, sfioratori, ecc.), da applicarsi sull'intero territorio comunale;
- INS02: Indicazioni di massima delle misure di invarianza idraulica e idrologica da prevedere nei nuovi ambiti di trasformazione, da applicarsi sull'intero territorio comunale;
- INS03: Verifica funzionamento degli sfioratori e indicazioni di massima del calcolo dei volumi di laminazione per il rispetto delle portate limite previste dall' art. 8 comma 5 del RR 7/2017, da applicarsi quando presenti dei manufatti di sfioro con scarico in Corpo Idrico Superficiale (CIS);
- INS04: Controllo periodico frequente dell'eventuale presenza di materiale solido depositato sul fondo delle condotte e dei pozzetti;
- INS05: Monitoraggio del livello piezometrico per valutare l'interferenza del livello di falda con le infrastrutture sotterranee e verifica dell'attuazione delle prescrizioni tecniche per la realizzazione di strutture interraste, da applicarsi sull'intero territorio comunale;
- INS06: Recepimento del R.R. 7/2017 nel Regolamento Edilizio Comunale con incentivazione all'applicazione delle misure di invarianza, da applicarsi sull'intero territorio comunale;
- INS07: Recepimento nello "Studio comunale di gestione del Rischio Idraulico" delle misure di prevenzione e gestione del rischio allagamento presenti del Piano di Emergenza Comunale, da applicarsi sull'intero territorio comunale;
- INS08: Monitorare le aree risultate critiche dall'analisi numerica, ma prive di riscontro reale al fine di comprendere l'effettiva dinamica del flusso meteorico nella rete di drenaggio urbana;
- INS09: Indagine circa il recapito finale della rete bianca di via Papa Giovanni Paolo I;
- INS10: Maggiore frequenza della pulizia delle caditoie in via Verdi;
- INS11: Accordo col Consorzio per la gestione delle portate irrigue nella roggia Dresana;
- INS12: Promozione di campagne di comunicazione ed educazione al fine di sensibilizzare la comunità circa gli effetti positivi degli interventi volti alla diminuzione della vulnerabilità del territorio, da applicarsi sull'intero territorio comunale;
- INS13: Incentivare interventi strutturali volti alla disconnessione dalla rete fognaria degli apporti meteorici, da applicarsi sull'intero territorio comunale.

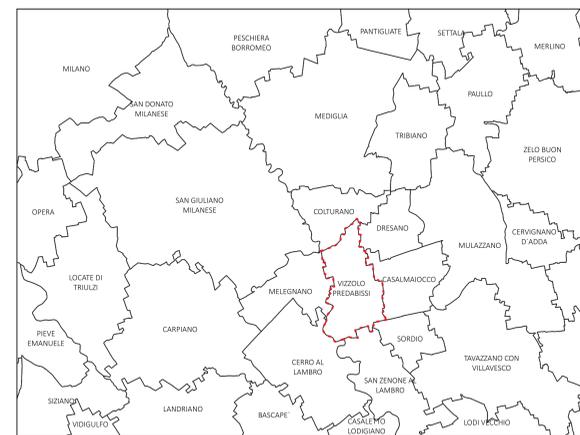


Inquadramento Comune di VIZZOLO PREDABISSI (MI)
Scala 1:100'000

Il reticolo idrografico riportato deriva dalla Tavola 5 - Carta del reticolo idrico, redatta nel 2010 nell'ambito degli Studi geologici allegati al PGT (approvato con DCC n. 3 del 17/12/2010).
In considerazione del continuo aggiornamento normativo relativo alla classificazione dei reticoli idrici, alcuni elementi sono stati aggiornati in riferimento alla DGR XI/5714 del 15/12/2021 "Riordino dei reticoli idrici di regione Lombardia e revisione dei canoni di polizia idraulica, aggiornamento della D.G.R. 14 dicembre 2020 n. XI/4037 e dei relativi allegati tecnici".

Tuttavia, nell'ambito e per gli scopi della presente commessa non è stato aggiornato completamente il Reticolo idrografico che dovrà invece essere rivisto in fase di aggiornamento del PGT, attualmente in corso, considerando gli ulteriori approfondimenti effettuati circa i tracciati e le competenze in particolare del reticolo minore. Inoltre l'attuale reticolo non considera l'infrastruttura TEEM, che ha comportato con la sua realizzazione variazioni del tracciato del reticolo.

Legenda

- Limite amministrativo - comune
- Luoghi
- Reticolo idrografico**
- Reticolo idrografico Principale- Fiume Lambro
- Reticolo idrografico privato
- Reticolo gestito dal Consorzio Muzza Bassa Lodigiana
- Reticolo idrografico primario consortile- Colatore Addetta
- Reticolo idrografico secondario consortile
- Rete fognaria**
- Pozzetti e nodi
- Sforatori
- Scarico
- Impianto di sollevamento
- Reticolo idrico verificato
- Rete bianca
- Rete mista
- Rete nera
- Rete sfiorata
- Interventi strutturali**
- Categoria 36- Disconnessione con recapito in suolo (pozzi drenanti/disperdenti)
- Categoria 41- Adeguamento / potenziamento idraulico mediante posa tubazioni
- Categoria 95- Altro (Disconnessione depuratore di Dresano)
- Interventi non strutturali**
- Interventi non strutturali

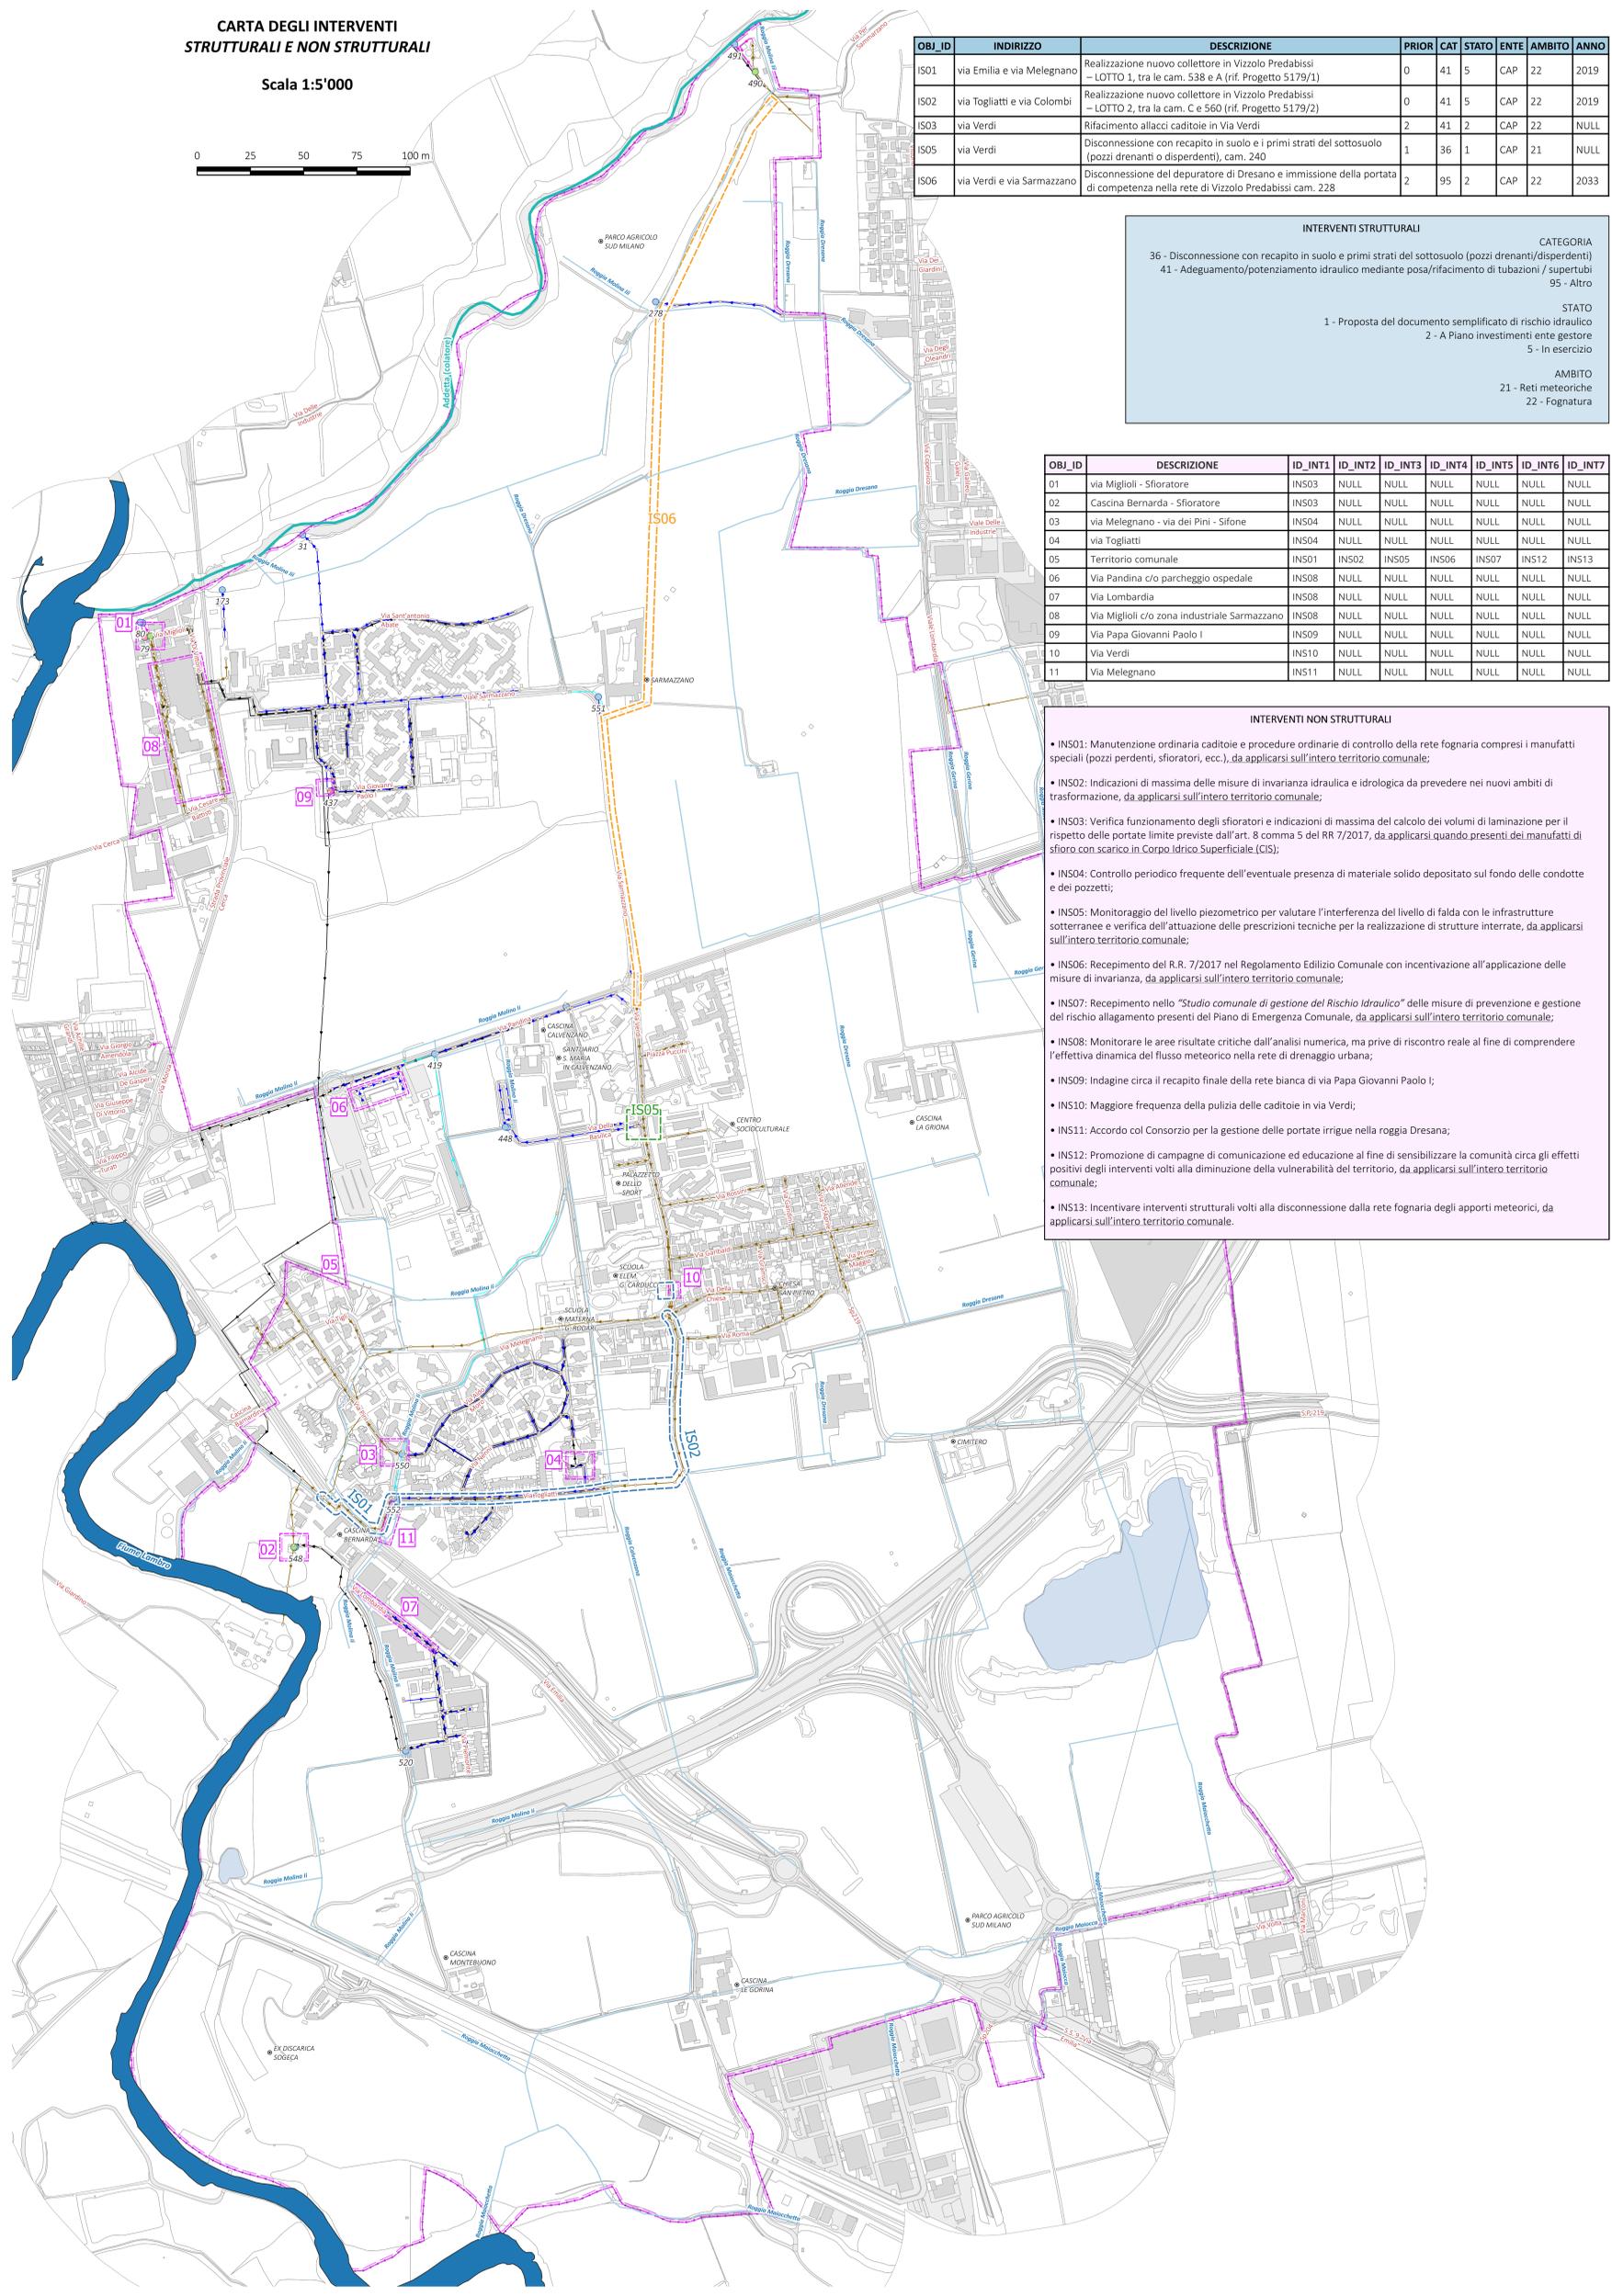

Comune di Vizzolo Predabissi
Città Metropolitana di Milano
Regione Lombardia

R.R. 23 NOVEMBRE 2017, N. 7: REGOLAMENTO RECANTE CRITERI E METODI PER IL RISPETTO DEL PRINCIPIO DELL'INVARIANZA IDRAULICA ED IDROLOGICA AI SENSI DELL'ARTICOLO 58 BIS DELLA LEGGE REGIONALE 11 MARZO 2005, N. 12

**STUDIO COMUNALE DI
GESTIONE DEL RISCHIO IDRAULICO**

**CARTA DEGLI INTERVENTI STRUTTURALI E
NON STRUTTURALI**

SRIA
S.T.I.
STUDIO ROSSO
INGEGNERI ASSOCIATI

dot. Ing. Chiara AMORE
Ordine degli Ingegneri della Provincia di Torino
Piazzale S. Rosa
Cod. Fisc. 004740901219V

dot. Ing. Giulia MACARIO
Ordine degli Ingegneri della Provincia di Torino
Piazzale S. Rosa
Cod. Fisc. 004740901219V

DESCRIZIONE	EMISSIONE	REDAZIONE
DATA	04/03/23	REDAZIONE
COL. LAVORO	495SR	Ing. Giulia MACARIO
TIPOL. LAVORO	S	CONTROLLATO
SETTORE	G	Ing. Chiara AMORE
N. ATTAZIONE	02	APPROVATO
TIPOL. ELAB.	PL	Ing. Chiara AMORE
TIPOL. DOC.	T	
ELABORATO	04	
VERSIONE	0	