



IL PROGETTISTA:

IL COMMITTENTE:

| REVISIONE | OGGETTO | DATA |
|---|--|--|
| COMMITTENTE | | |
| <u>COMUNE di VIZZOLO PREDABISSI</u> <i>Provincia di Milano</i> | | |
| OGGETTO | | |
| ADEGUAMENTO E MESSA A NORMA AI FINI DELLA PREVENZIONE INCENDI E CONDIZIONI GENERALI DI SICUREZZA CENTRO SPORTIVO DI VIA SARMAZZANO <i>(D.M. 18.03.96 - Legge 46/90 - D.P.R. 447/91)</i> | | |
| DESCRIZIONE | | |
| STATO DI PROGETTO PIANTA SPOGLIATOI - PIANTE E SEZIONI LOCALE CENTRALE TERMICA ADEGUAMENTO PRONTO SOCCORSO | | |
| PROGETTAZIONE DEAL STUDIO TECNICO INGG. DI PAOLO L. - VARANO G. Via Don G. Fumagalli, 1 - Senago TEL/FAX 02/99.05.40.84 - 99.05.19.72 e-mail: dealstu@tin.it | REVISIONI GENNAIO 2002 APRILE 2003 DISEGNATORE IA-PA | SCALA 1 : 50 DATA LUGLIO 2001 |
| | | TAVOLA 9 |



ISTENTE

Pavimento rivestito di gomma in bolli

ACCESSO AL CAMPO

+0.00


-1.05

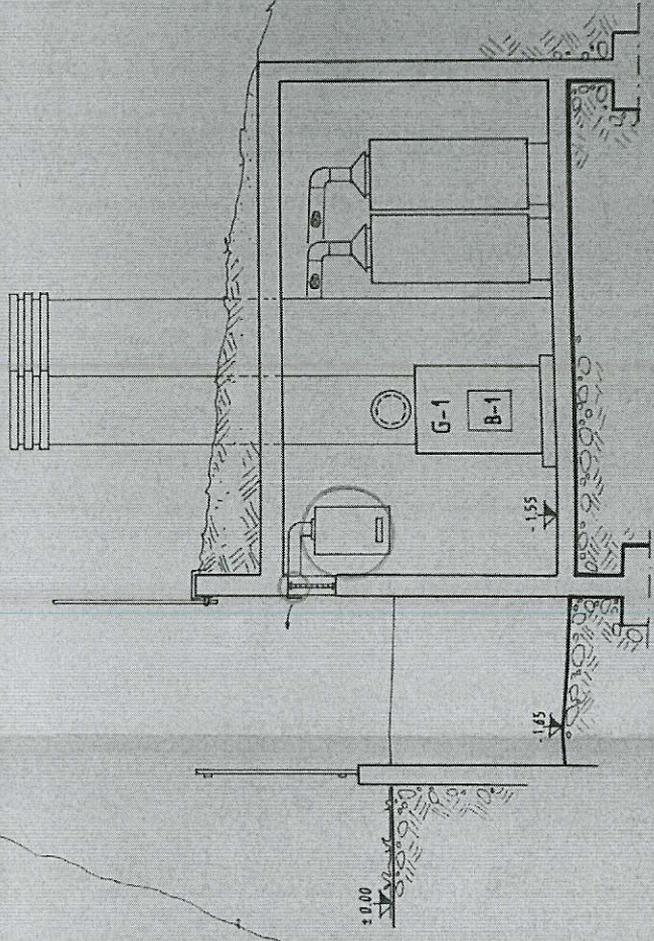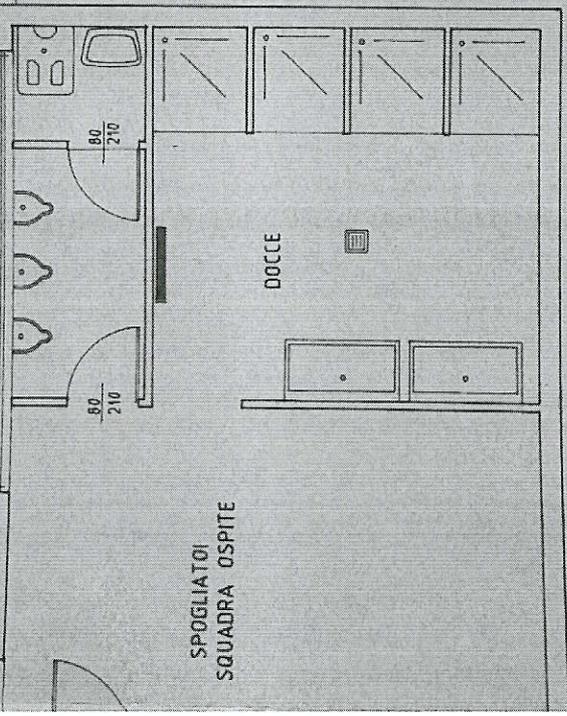

SEZIONE X-X

NUOVI INTERVENTI



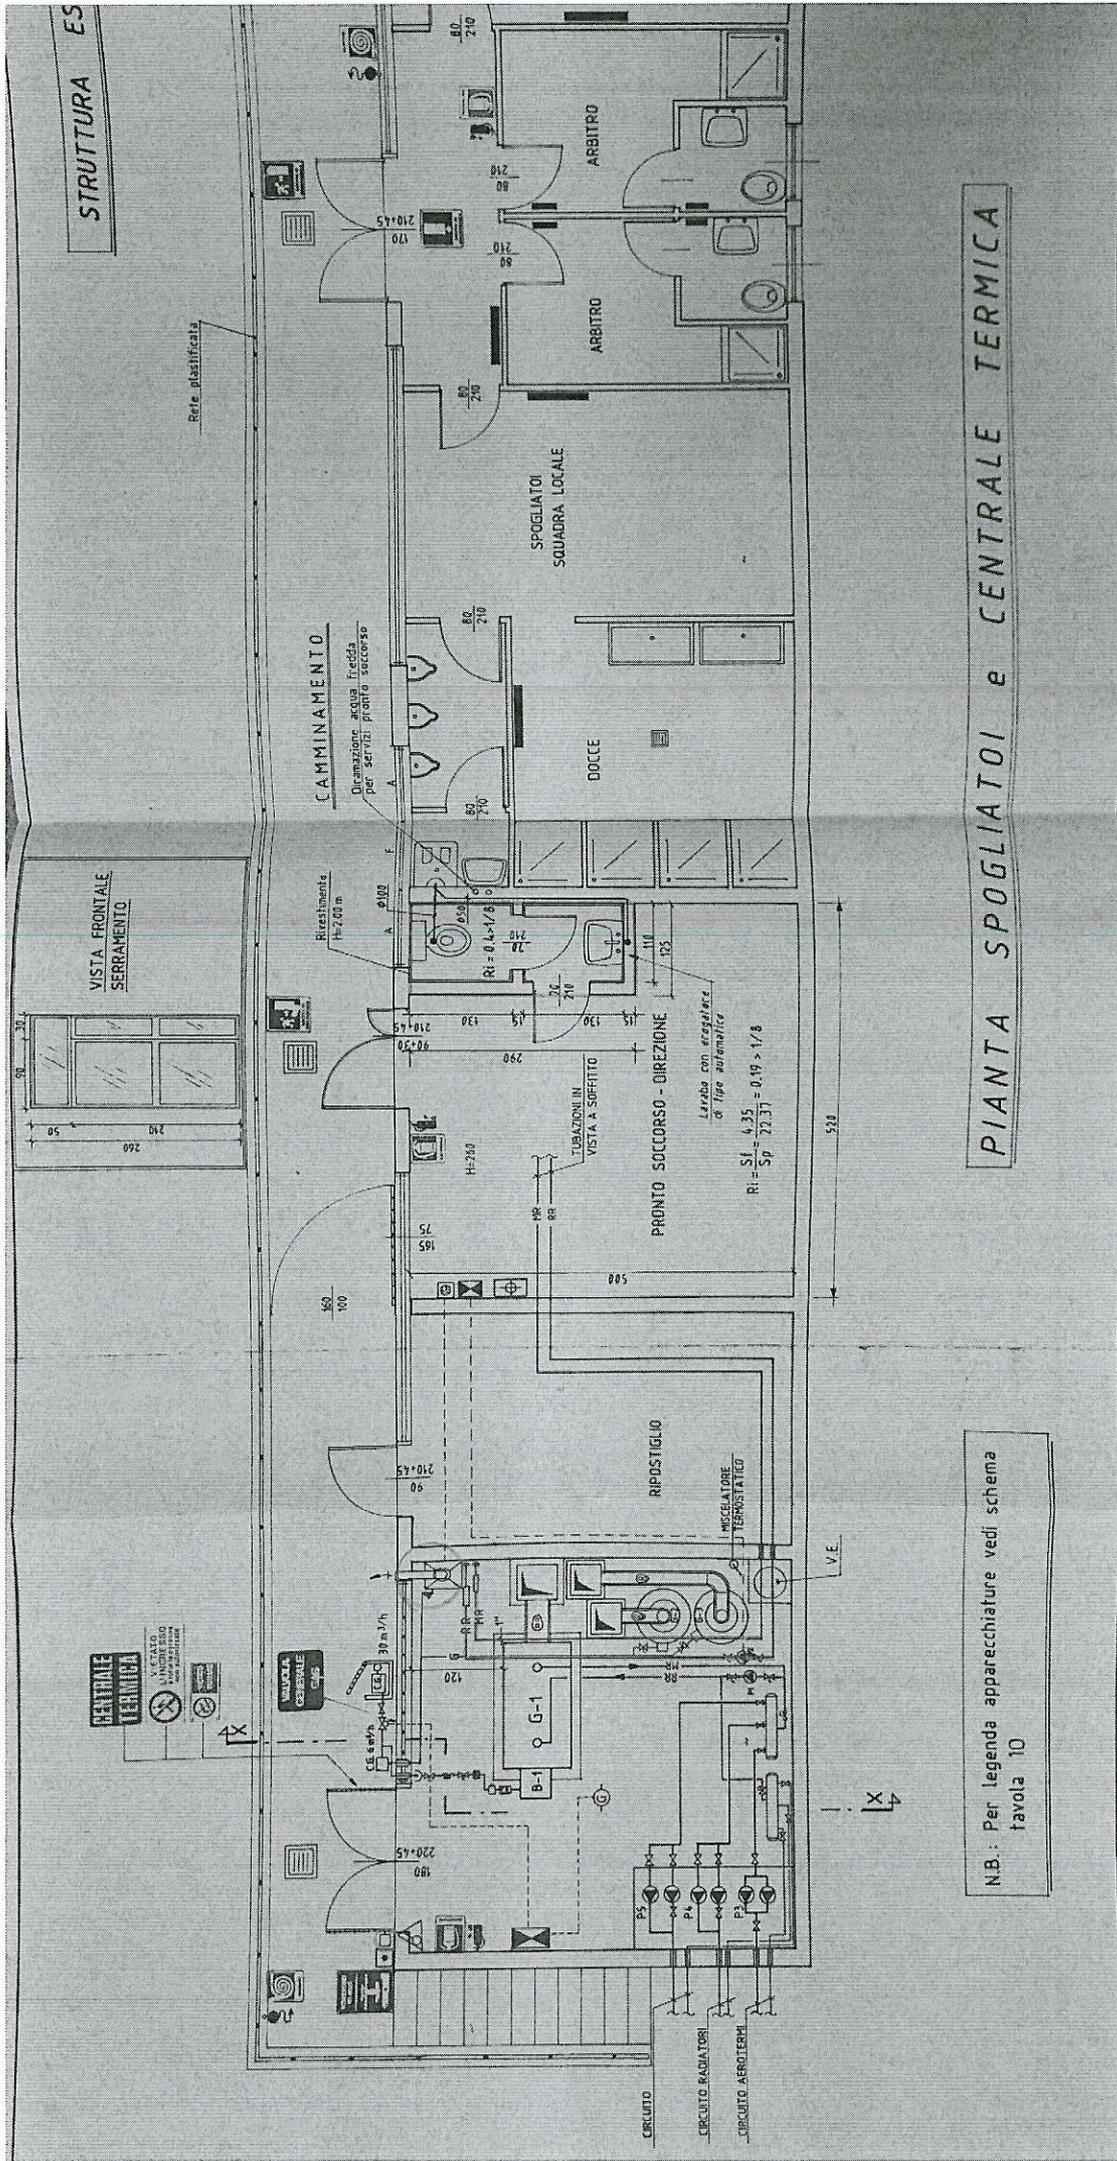

STRUTTURA ES

Rele classificata

VISTA FRONTALE SERRAMENTI

CAMMINAMENTO

Disposizione acqua fredda per servizi pronto soccorso

SPOGLIATOI SQUADRA LOCALE

ARBITRO

DOCCE

PRONTO SOCCORSO - DIREZIONE


$Ri = S_i \cdot 4,35 = 0,19 > 1/8$
 $S_p = 22,37$

PIANTA SPOGLIATOI e CENTRALE TERMICA

N.B.: Per legenda apparecchiature vedi schema tavola 10

4
X
1

CIRCUITO

CIRCUITO RADIATORI

CIRCUITO AEROTERMICI


TUBAZIONI IN VISTA A SOFFITTO


80 210

80 210

