

IL PROGETTISTA:



IL COMMITTENTE:

COMUNE di VIZZOLO PREDABISSI

Provincia di Milano

**ADEGUAMENTO E MESSA A NORMA AI FINI DELLA PREVENZIONE
INCENDI E CONDIZIONI GENERALI DI SICUREZZA
CAMPO SPORTIVO DI VIA SARMAZZANO**
(D.M. 18.03.96 - Legge 46/90 - D.P.R. 447/91)

**LOCALI SPOGLIATOI
DISTRIBUZIONE IMPIANTO LUCE ILLUMINAZIONE SICUREZZA
FORZA MOTRICE**

DEAL STUDIO TECNICO
di INGEGNERIA
INGG. DI PAOLO L. - VARANO G.

Via Don G. Fumagalli, 1 - Senago
TEL/FAX 02/99.05.40.84 - 99.05.19.72

REVISIONI
GENNAIO 2002
APRILE 2003

DISIGNATORE
IA-PA

SCALA
1/50

DATA
LUGLIO 2001

TAVOLA

5

LEGENDA



QUADRO ELETTRICO



PRESA DI CORRENTE 2 x 10 A + T CON ALVEOLI PROTETTI



PRESA DI CORRENTE 2 x 16 A + T DOTATA DI INTERRUTTORE LOCALE DI PROTEZIONE



INTERRUTTORE UNIPOLARE



DEVIATORE UNIPOLARE




IMPIANTO COMUNICAZIONI COLLETTIVE




ASCIUGACAPIELLI ELETTRICO




CANALINA IN PVC AUTOESTINGUENTE

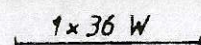

CORPO ILLUMINANTE FLUORESCENTE LINEARE 1 x 36 W

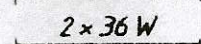

CORPO ILLUMINANTE FLUORESCENTE LINEARE 2 x 36 W

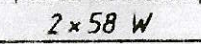

CORPO ILLUMINANTE FLUORESCENTE LINEARE 2 x 58 W



ILLUMINAZIONE DISCREZZA CABLATA INTERAMENTE AL CORPO ILLUMINANTE



CORPO ILLUMINANTE A PIAFONE IP44 RESISTENTE



CORPO ILLUMINANTE A PARETE DA ESTERNO



APPARECCHIATURA E/O CUSTODIA CON GRADO DI PROTEZIONE IP65



PULSANTE DI SGANCIO DI EMERGENZA ELETTRICA

NOTE GENERALI

TUTTI I NUOVI CONDUTTORI DOVRANNO ESSERE INCASSATI AD UNA PROFONDITÀ MINIMA DI 20 mm ED I PERCORSI DOVRANNO ESSERE ESCLUSIVAMENTE ORIZZONTALI E VERTICALI.

L'ALIMENTAZIONE ULTIMA DEI CORPI ILLUMINANTI DOVRÀ AVERE SEZIONE DEI CONDUTTORI DI 1,5 mmq E LE PRESE DI CORRENTE DEL TIPO 2 x 10 A + T SEZIONE DI 2,5 mmq.

PER LE SEZIONI DEI MONTANTI ELETTRICI GIÀ ESISTENTI, VEDERE I RELATIVI SCHEMI UNIFICATI DEI QUADRI ELETTRICI.

CONDUTTORI DA IMPIEGARE NON PROPAGANTI L'INCENDIO - SECONDO LE NORME C.E.I. 20-22 CLASSE DI ISOLAMENTO 07 - FLESSIBILI (NO/V K) IN TUBO PROTETTIVO E A DOPPIO ISOLAMENTO NIVV K O FG TR CLASSE DI ISOLAMENTO 06 - 1 KW IN CAVIDOTTO.


STRUTTURA ESISTENTE

Corpo illuminante per esterno a luce orientata costituito da
 corpo e schermo lamellare in materiale termoplastico diffusore
 in vetro satinato e parabola in alluminio IP 44
 Sorgente luminosa 2x11 W G23 Marca PRISMA Tipo G24 500 L
 nero

Rete plastici Lata

N°2 canaline affiancate in PVC rigido autoregolanti
 per distribuzione elettrica esis ante dim 300x100+200x100

CAMMINAMENTO

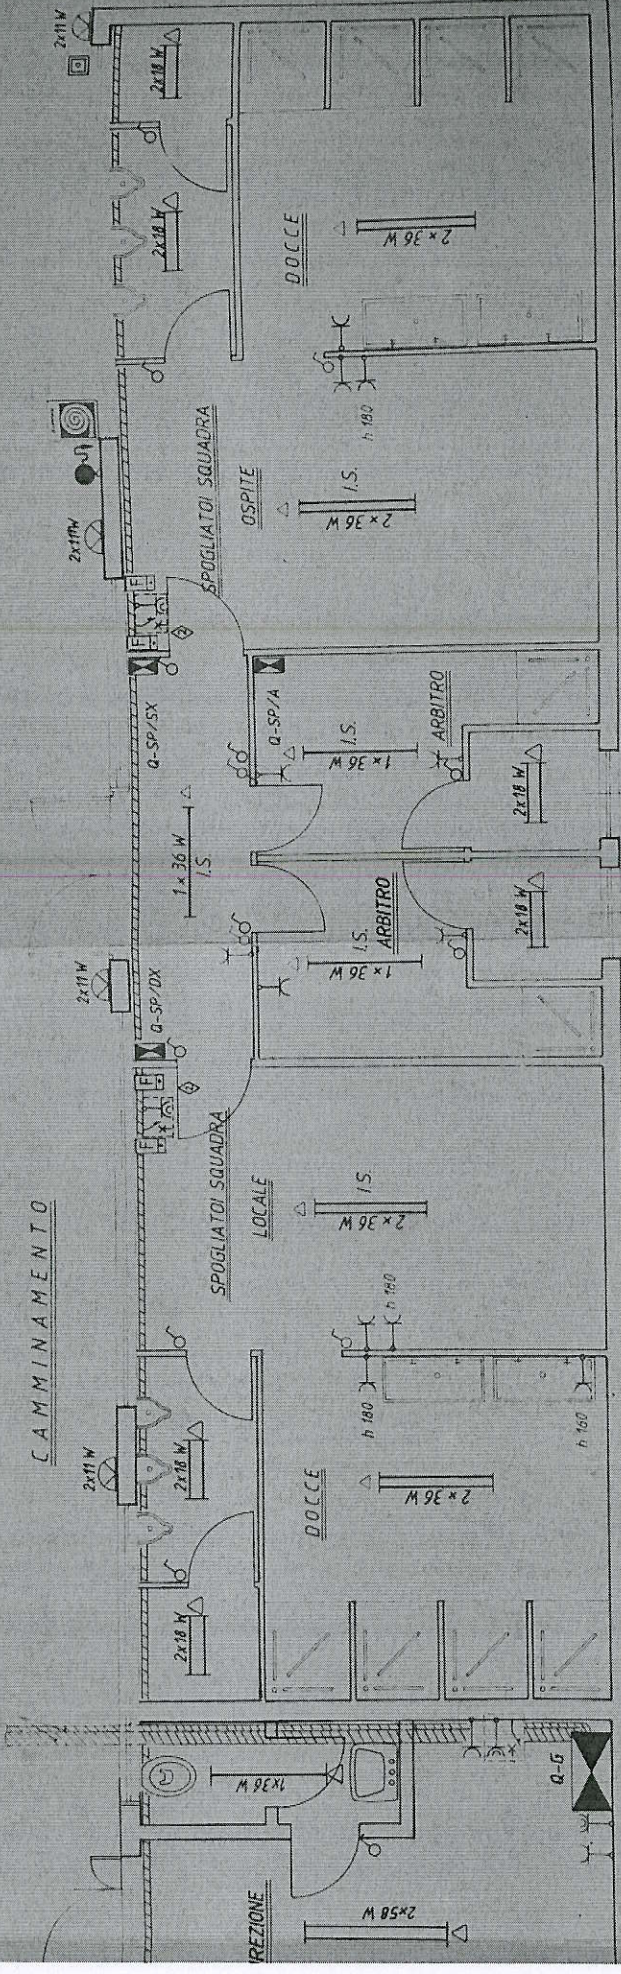

Illuminante fluorescente lineare con struttura
 esterne rinforzata con fibre di vetro e diffusore
 carbonato autoregolante ganci in acciaio
 (M 50x2)

PIANTA SPOGLIATOI e CENTRALE TERMICA



2x58 W


15.

