

PIANO URBANO GENERALE DEI SERVIZI  
DEL SOTTOSUOLO (P.U.G.S.S.)  
ai sensi della L.R. 12/05 e s.m.i. e della L.R. 26/2003 e s.m.i.


Luisa Salvatori  
Angelo Bettinelli

sindaco  
responsabile ufficio tecnico

Fabrizia Palavicini - via XX Settembre 8 Lodi

ingegnere

Rete approvvigionamento idrico

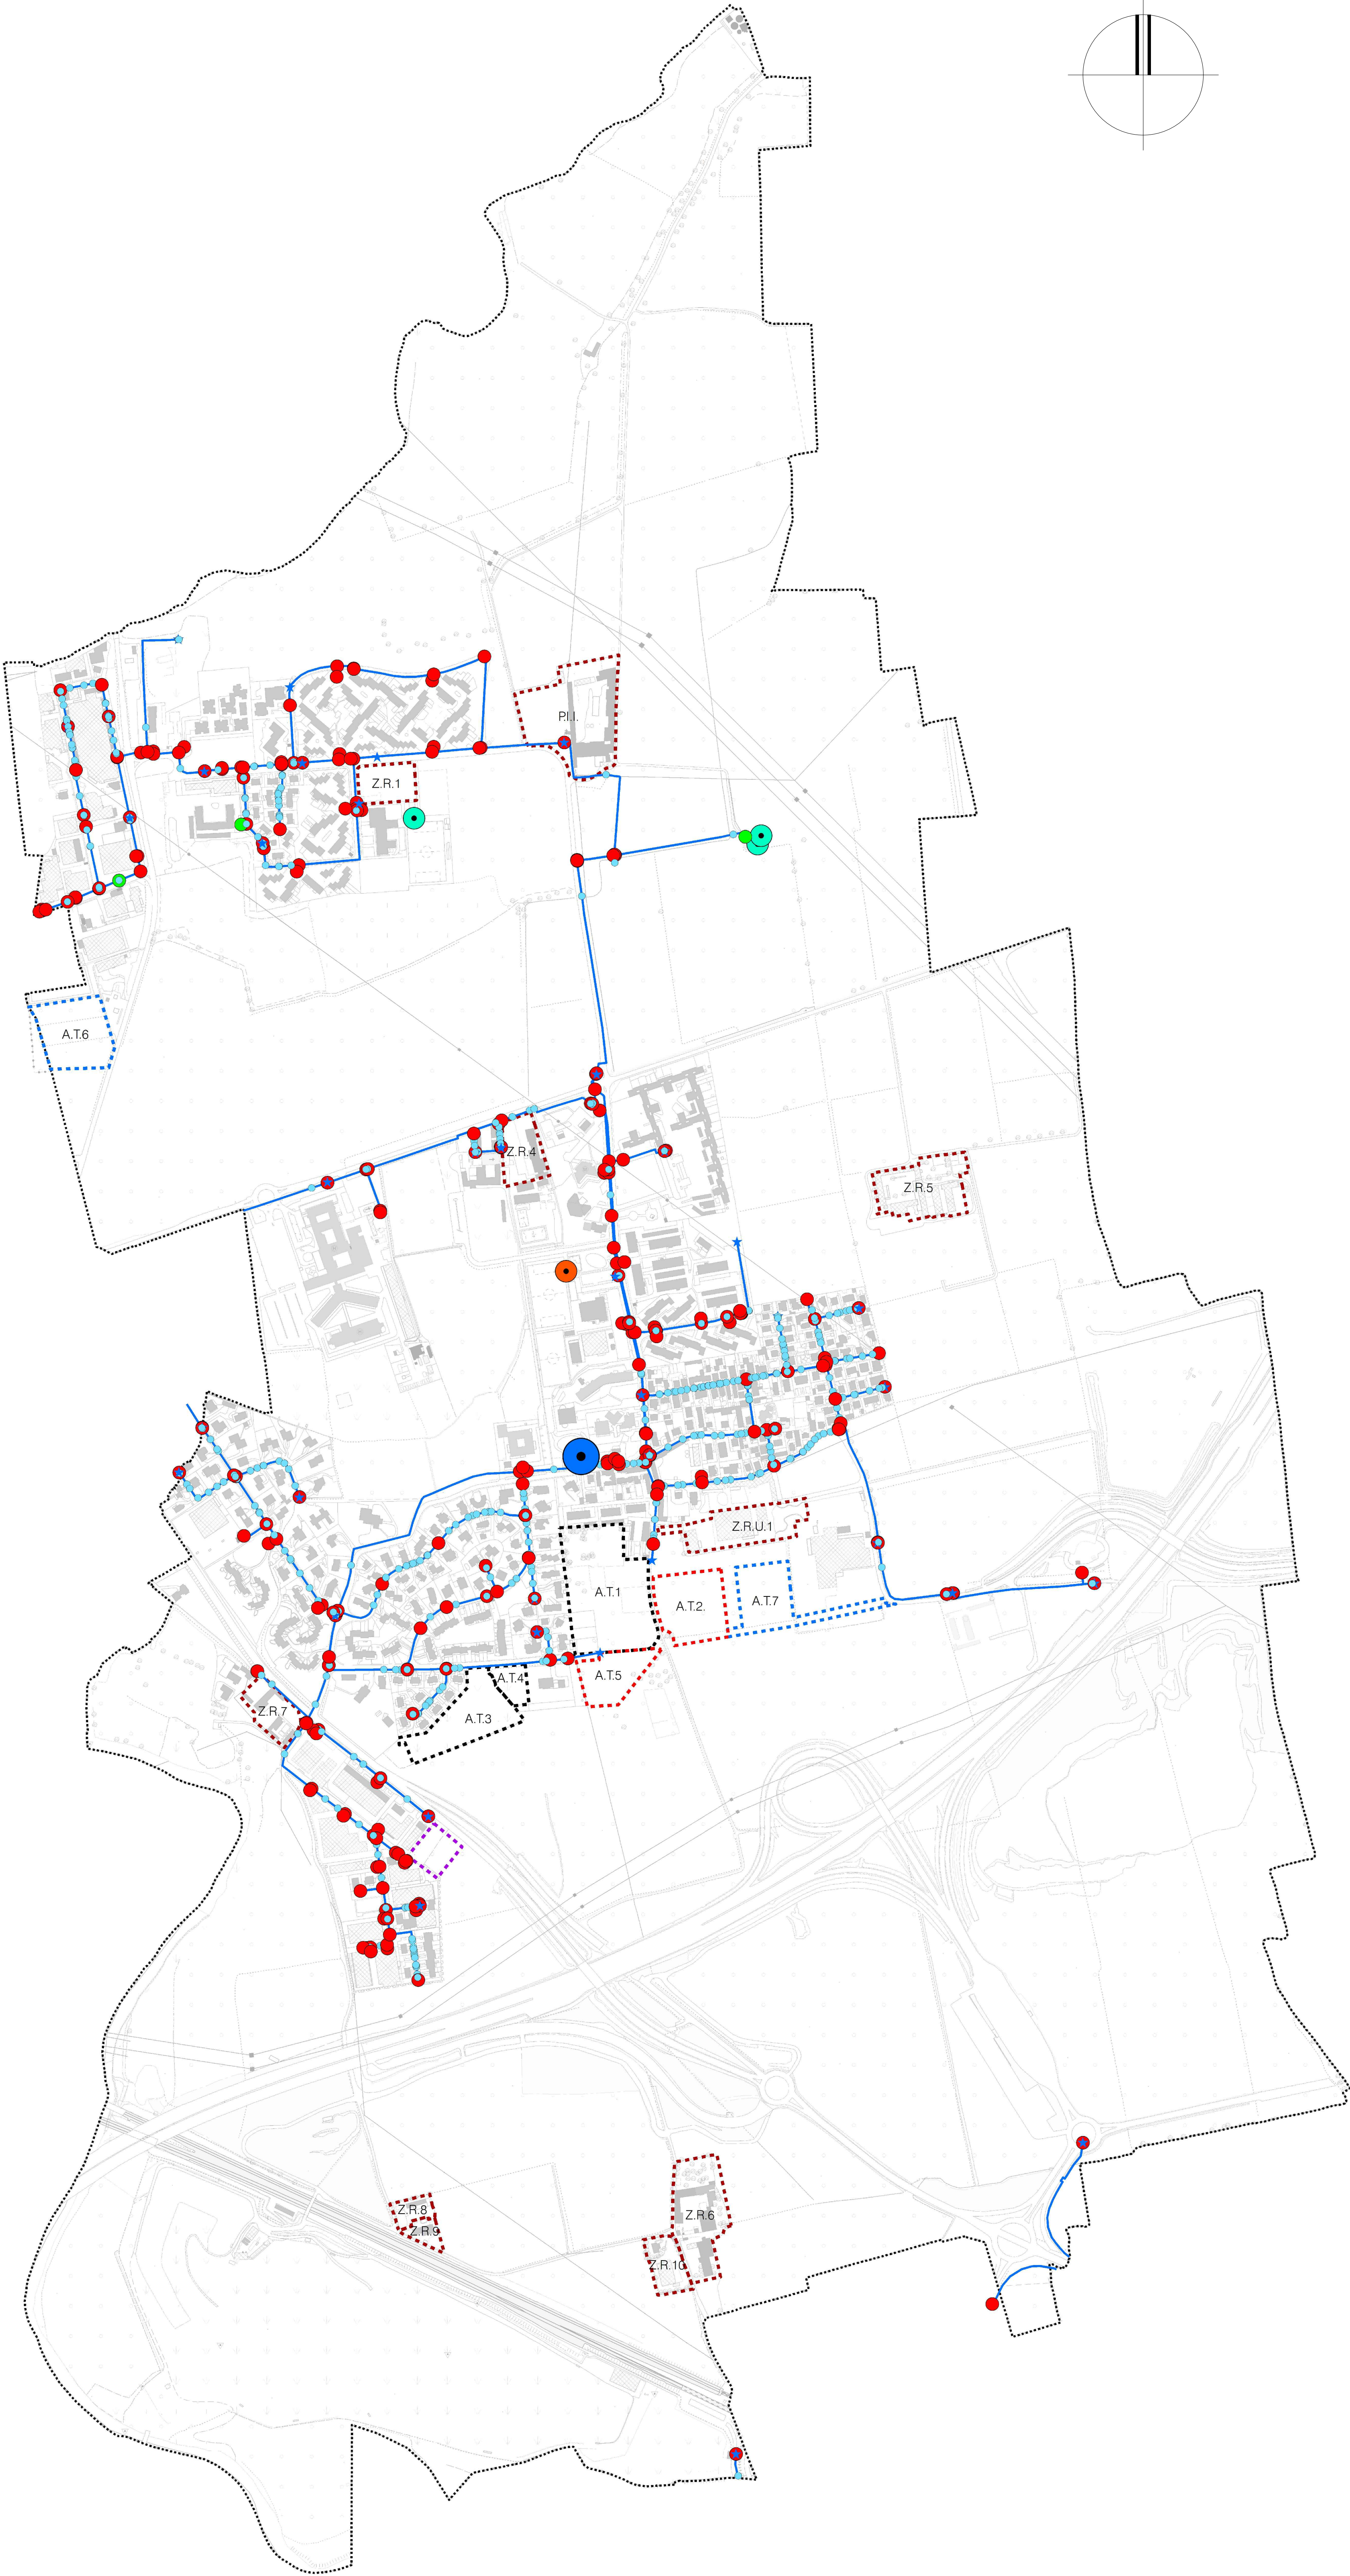

Legenda

Elementi puntuali

 idrante

 misuratore; misuratore - misuratore di pressione

 pozzo

 saracinesca

 stacco per allacciamento

Reti

 tratta di distribuzione

Strutture speciali

 Impianto di Captazione

 impianto captazione uso irriguo comunale

Ambiti di trasformazione residenziali



Ambiti di trasformazione per attività economiche



Ambiti di recupero



Ambito del PdR soggetto a piano attuativo



Piani attuativi vigenti



Confine comunale

