

PIANO URBANO GENERALE DEI SERVIZI
DEL SOTTOSUOLO (P.U.G.S.S.)
ai sensi della L.R. 12/05 e s.m.i. e della L.R. 26/2003 e s.m.i.

Luisa Salvatori
Angelo Bettinelli

sindaco
responsabile ufficio tecnico

Fabrizia Palavicini - via XX Settembre 8 Lodi

ingegnere


Rete gas

tavola n°

3

ottobre 2023

scala 1:5'000

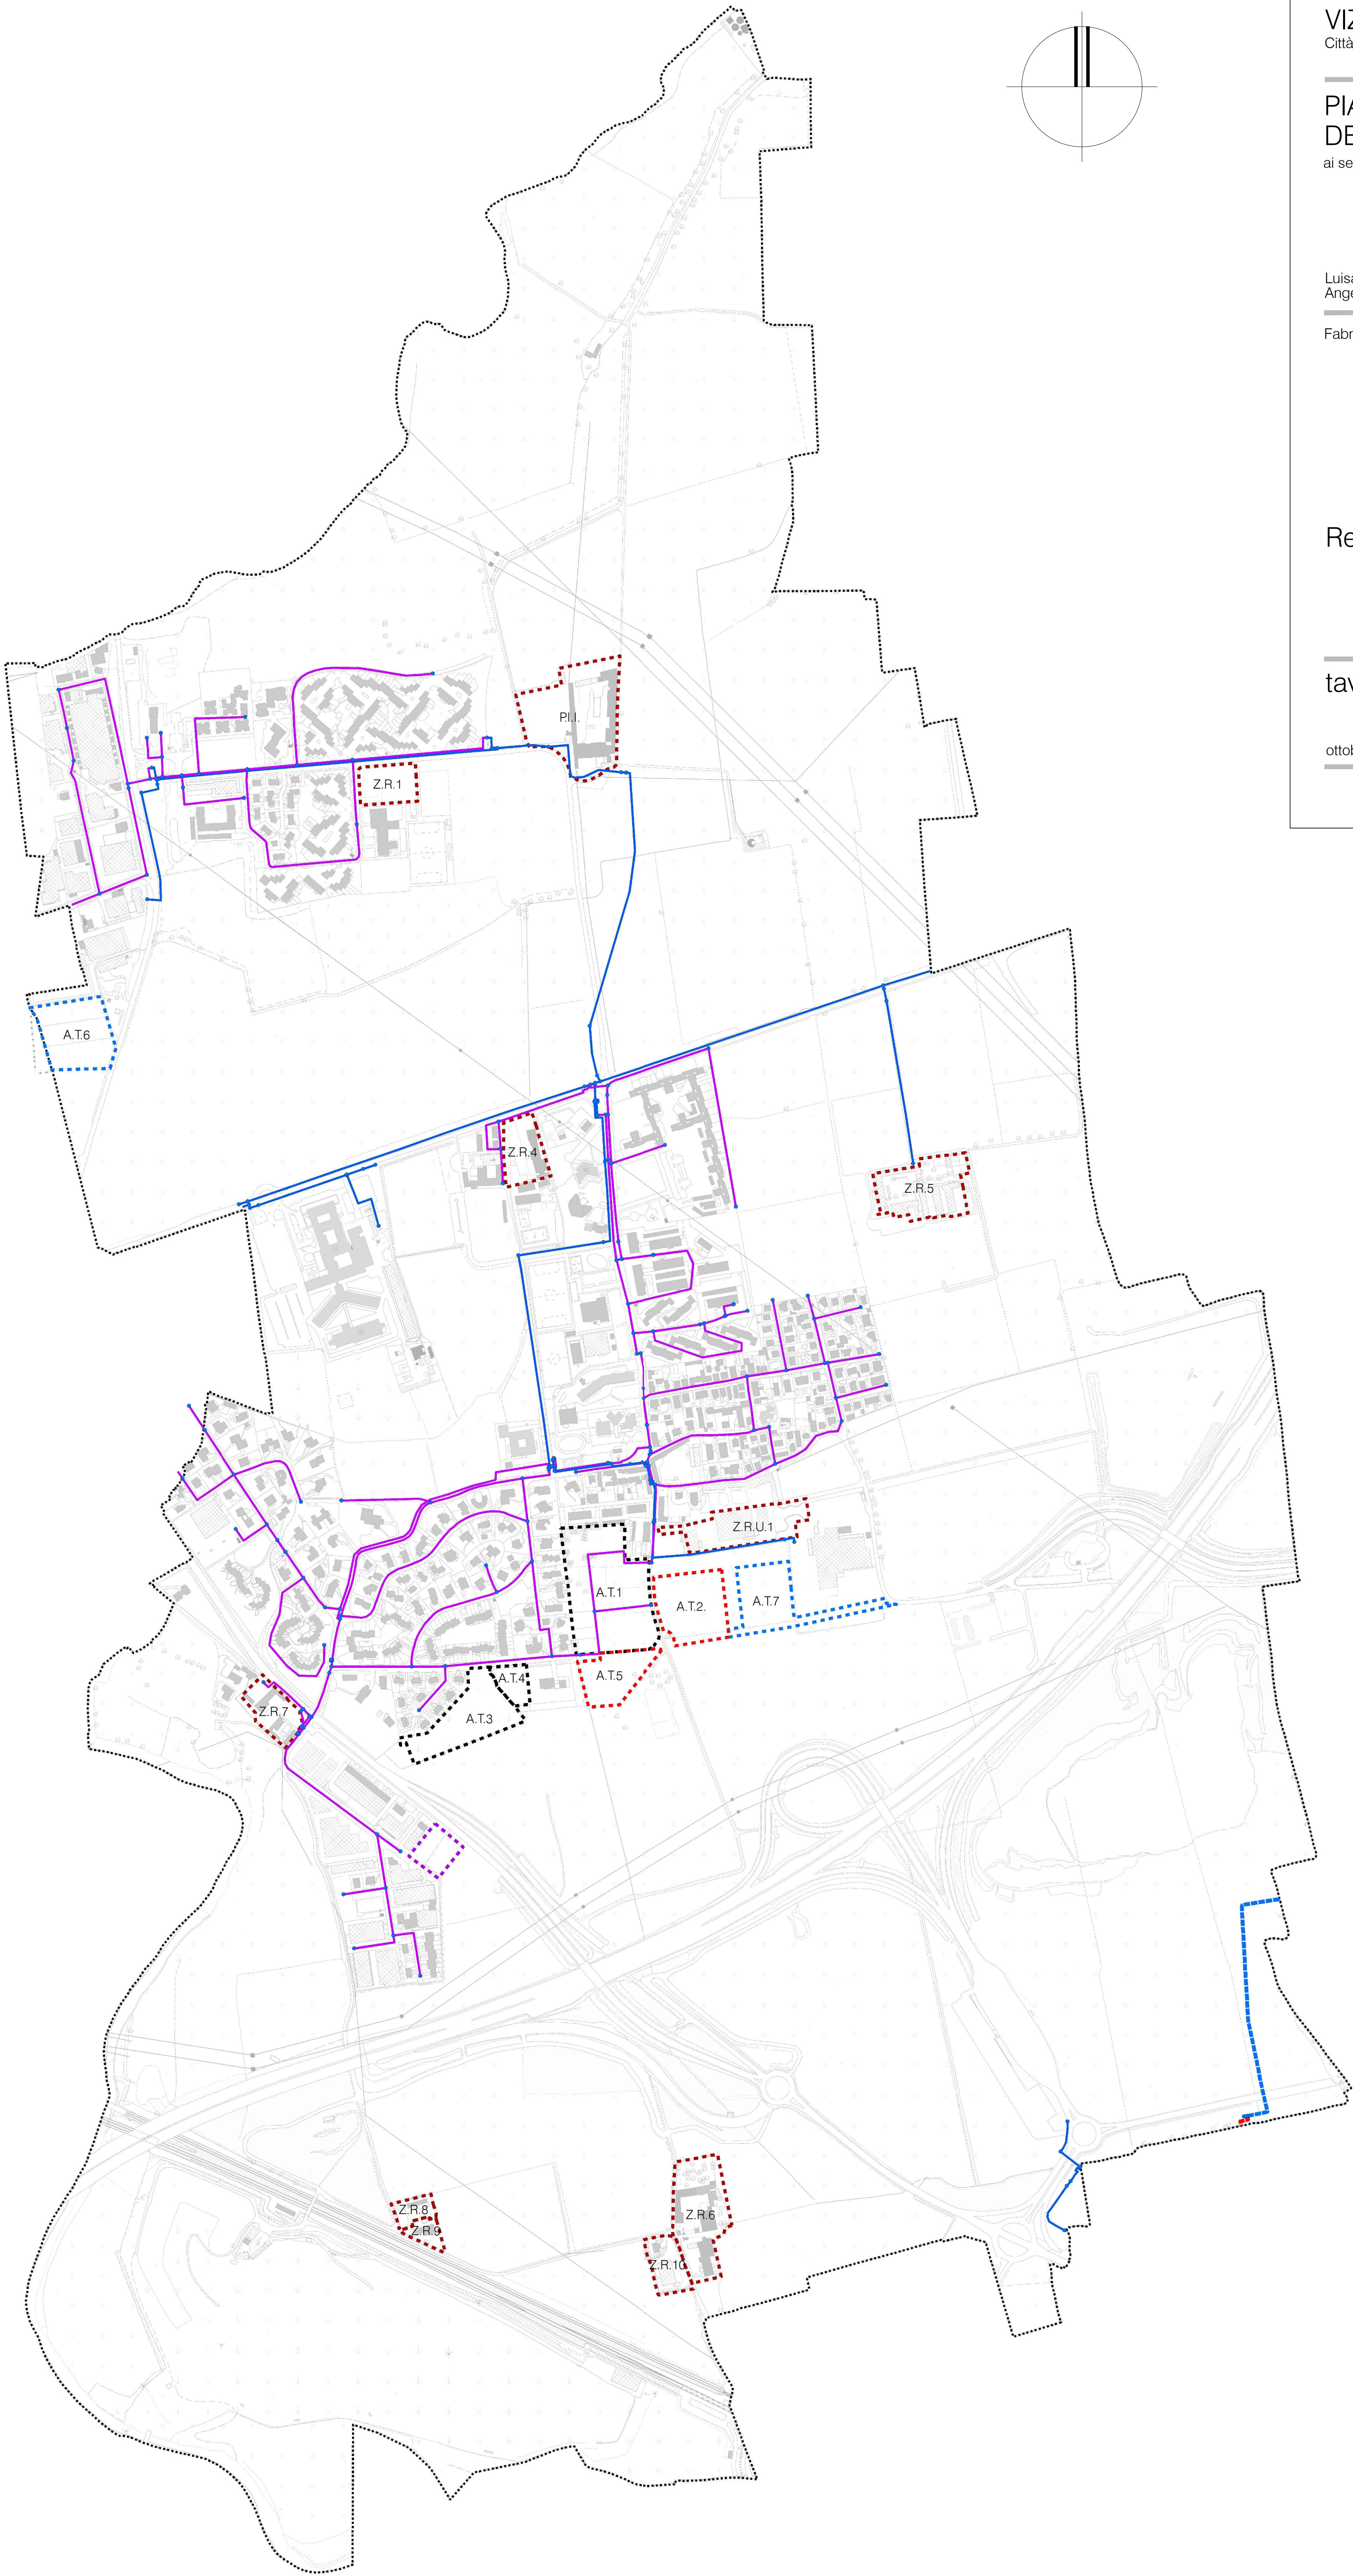

- Legenda
- Elementi puntuali

nodo di raccordo
- Reti

tratta a bassa pressione 7^ specie

tratta a media pressione 4^ specie
- Metanodotto Snam

Linea 15817 PV

Linea 4100999 PV

Ambiti di trasformazione residenziali

Ambiti di trasformazione per attività economiche

Ambiti di recupero

Ambito del PdR soggetto a piano attuativo

Piani attuativi vigenti

Confine comunale